

Корпус 2
секция 2

Р Р

П

Н

М

Л

К

И

Ж

Е

Д

Г

В

Б

Корпус 2
секция 2

Л А

Корпуса 2,3 (23)


ПРОВЕРЕНО
ТЕХНИЧЕСКИЙ ОТДЕЛ
02.03.2020
сотрудник ТО

1020 270 3460 2495 585 600 1135 1345 935 410 1135 600 585 2495 3460 270 1020

1 2 3 4 5 6 7 8 9 10 11 12 13 14 15 16 17 18

(24) Корпуса 2,3

Схема расположения секций

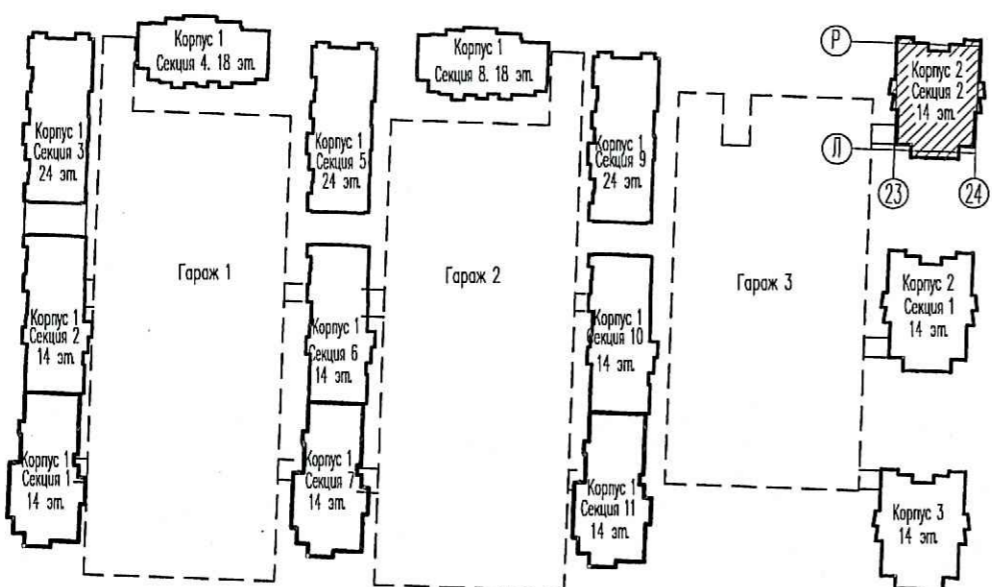

ООО «Строительная компания «Каменка»
В производство работ

18 МАР 2020

подпись

04/19-3- ВК

Многоквартирные жилые дома с подземными гаражами, расположенные по адресу:
г. Санкт-Петербург, Командантский проспект, участок 1
(юго-западнее пересечения с рекой Каменкой),
кадастровый № земельного участка 78:34:0004281:1958

Изм.	Кол.ч	Лист	Издок.	Подпись	Дата	Стадия	Лист	Листов
						Р	98	
Гл. спец.		Красакова			01.20	Жилой комплекс		
Разработ.		Игнатьева			01.20			
Н. контр.		Зайченко			01.20			
Корпус 2. Секция 2. План 2 этажа						ООО «Простор-Л» Санкт-Петербург		