



Корпус 2
секция 2

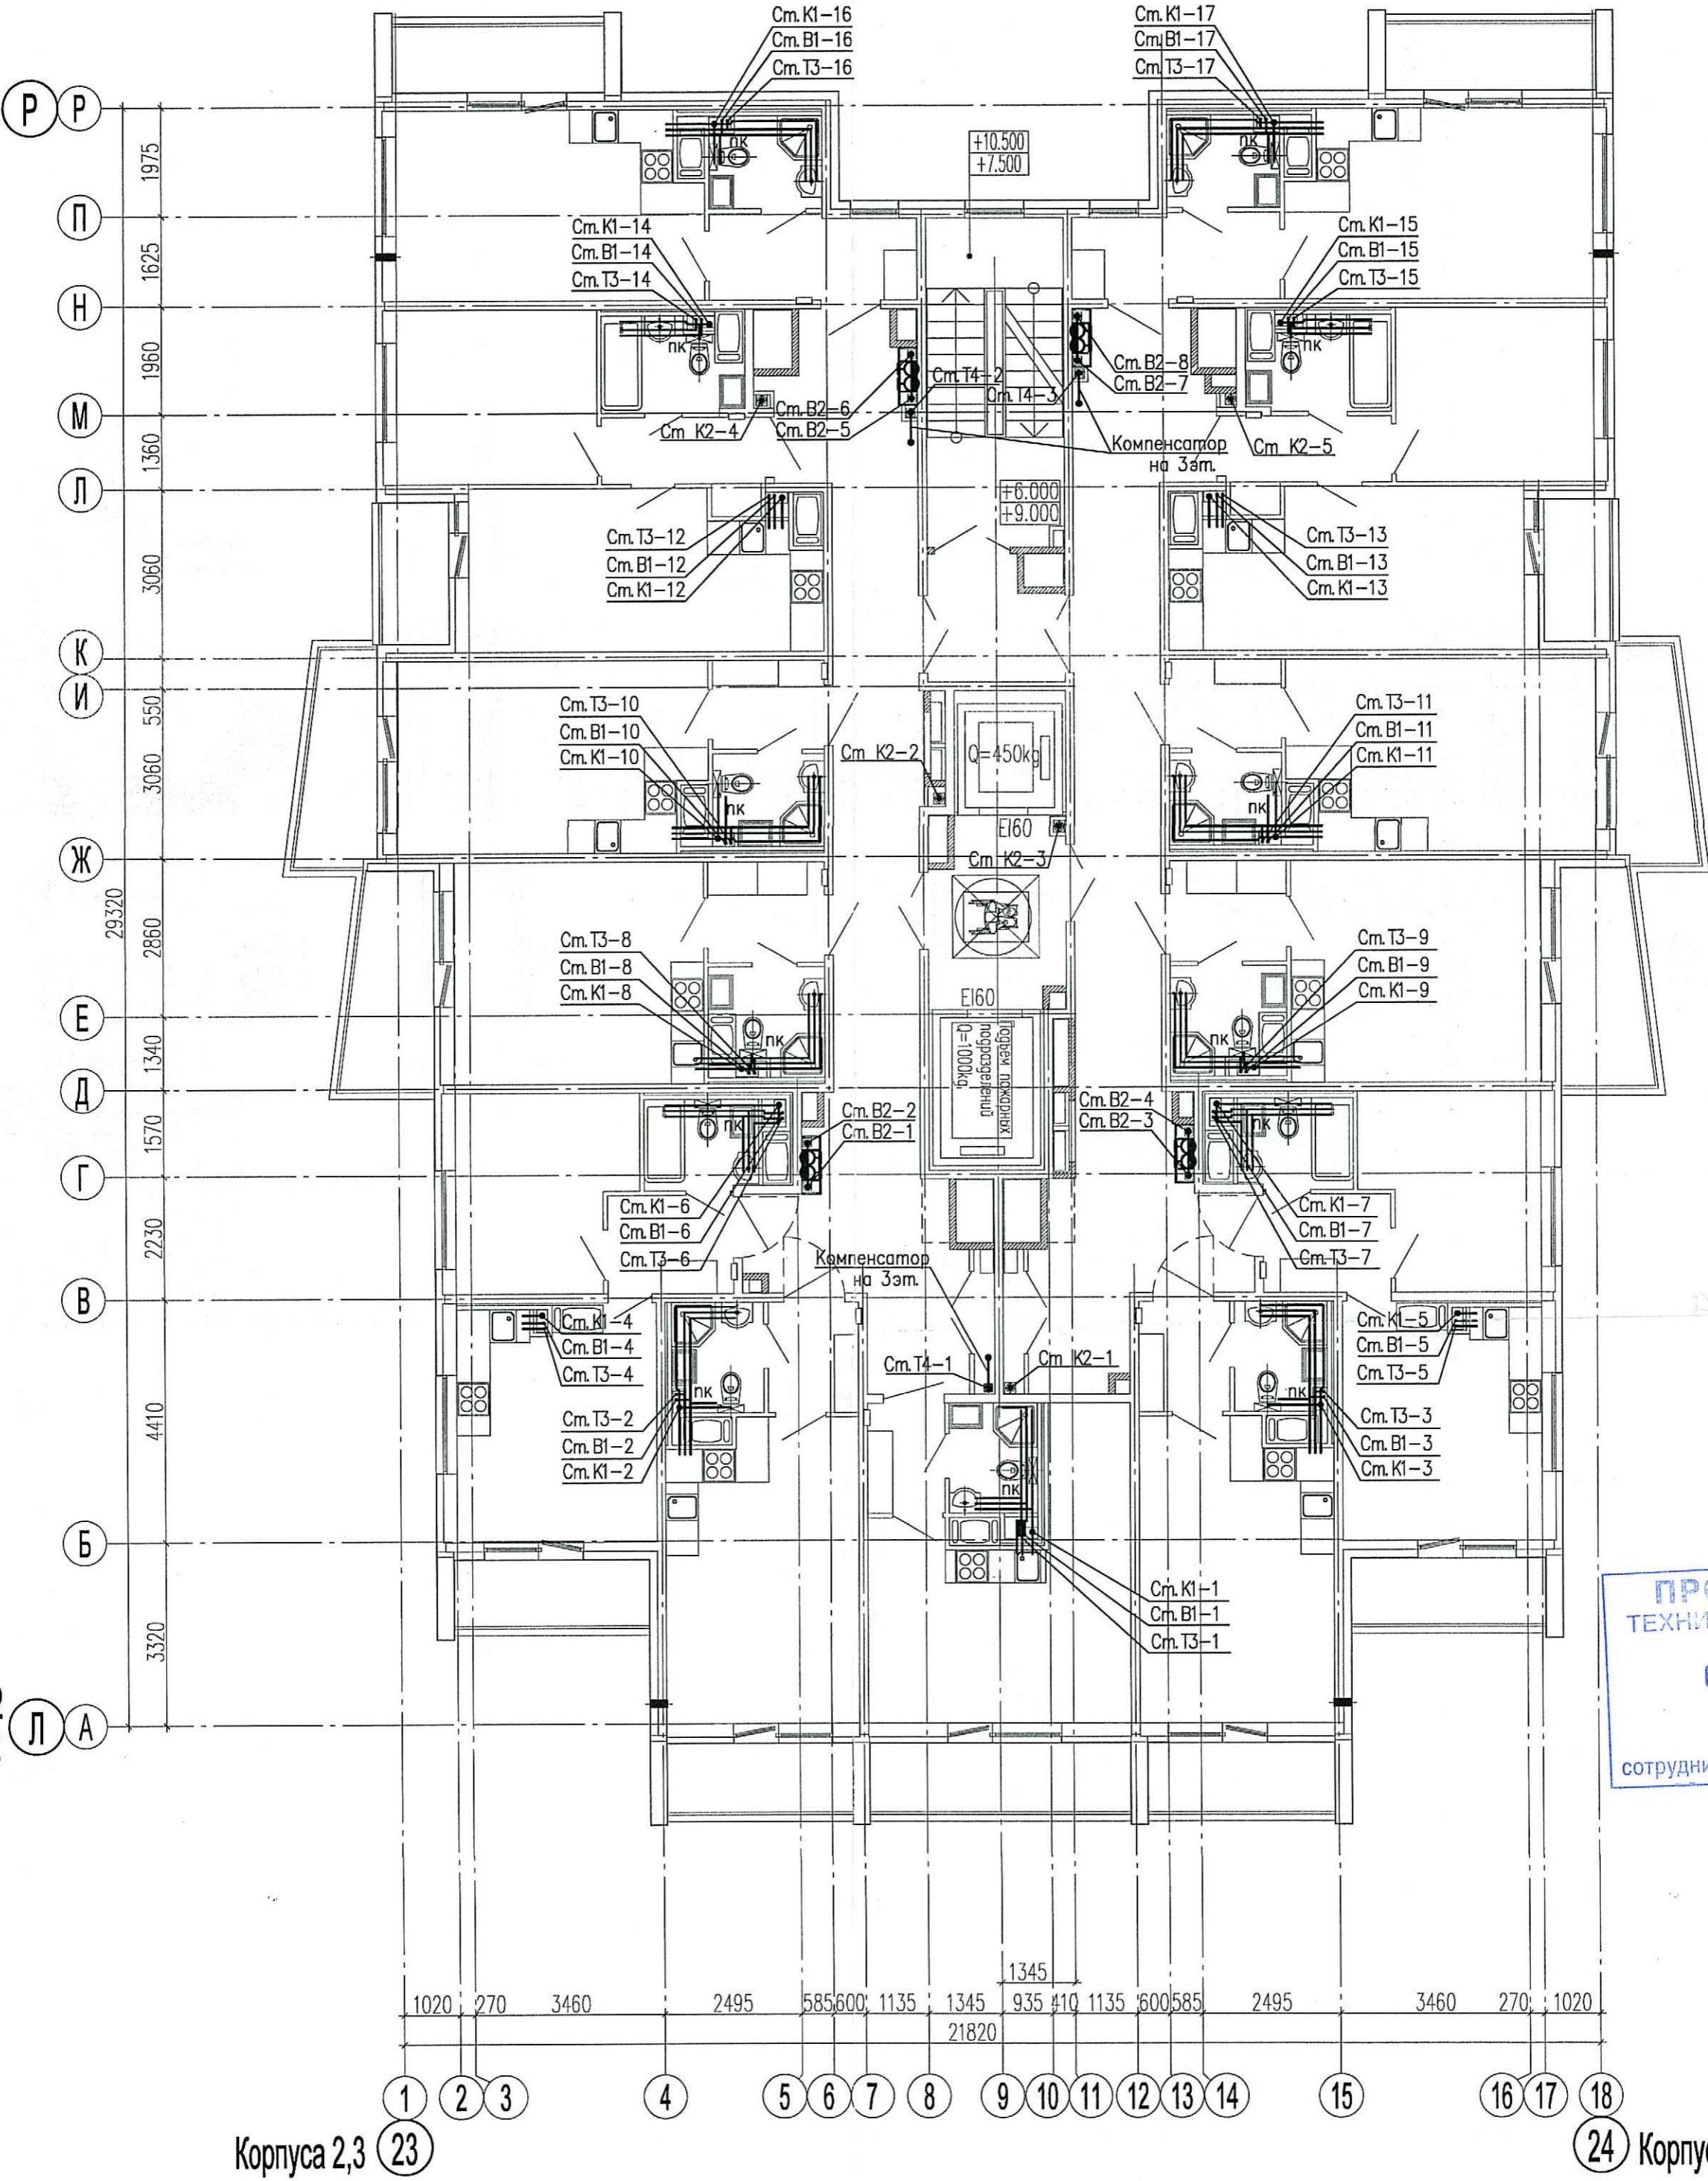

ПРОВЕРЕНО
ТЕХНИЧЕСКИЙ ОТДЕЛ
02.03.2020
сотрудник ТО

Схема расположения секций

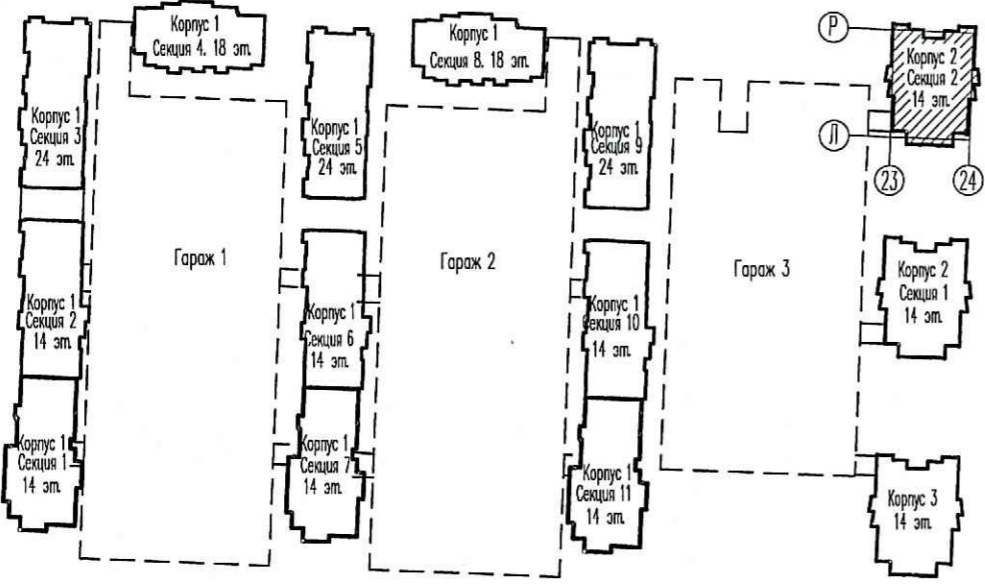

ООО «Строительная компания «Каменка»
В производство работ
18 МАЯ 2020
Деятельность Подпись

04/19-3- ВК

Многоквартирные жилые дома с подземными гаражами, расположенные по адресу: г. Санкт-Петербург, Командантский проспект, участок 1 (юго-западное пересечение с рекой Каменкой), кадастровый № земельного участка 78:34:004281:11958					Стадия	Лист	Листов
Жилой комплекс					Р	99	
Изм.	Кол.чч	Лист	Иднок.	Подпись	Дата		
Гл. спец.		Красакова			01.20		
Разработ.		Игнатьева			01.20		
Н. контр.		Зайченко			01.20		
Корпус 2. Секция 2. План 3-4 этажа					ООО «Простор-П» Санкт-Петербург		

Инв.Н подл. Погр. и дата Взам. инв.Н