


Корпус 2
секция 1

Ж П
П
Н
М
Л
К
И
Ж
Е
Д
Г
В
Б
Е А

Корпус 2
секция 1


Корпуса 2,3 (23)

(24) Корпуса 2,3

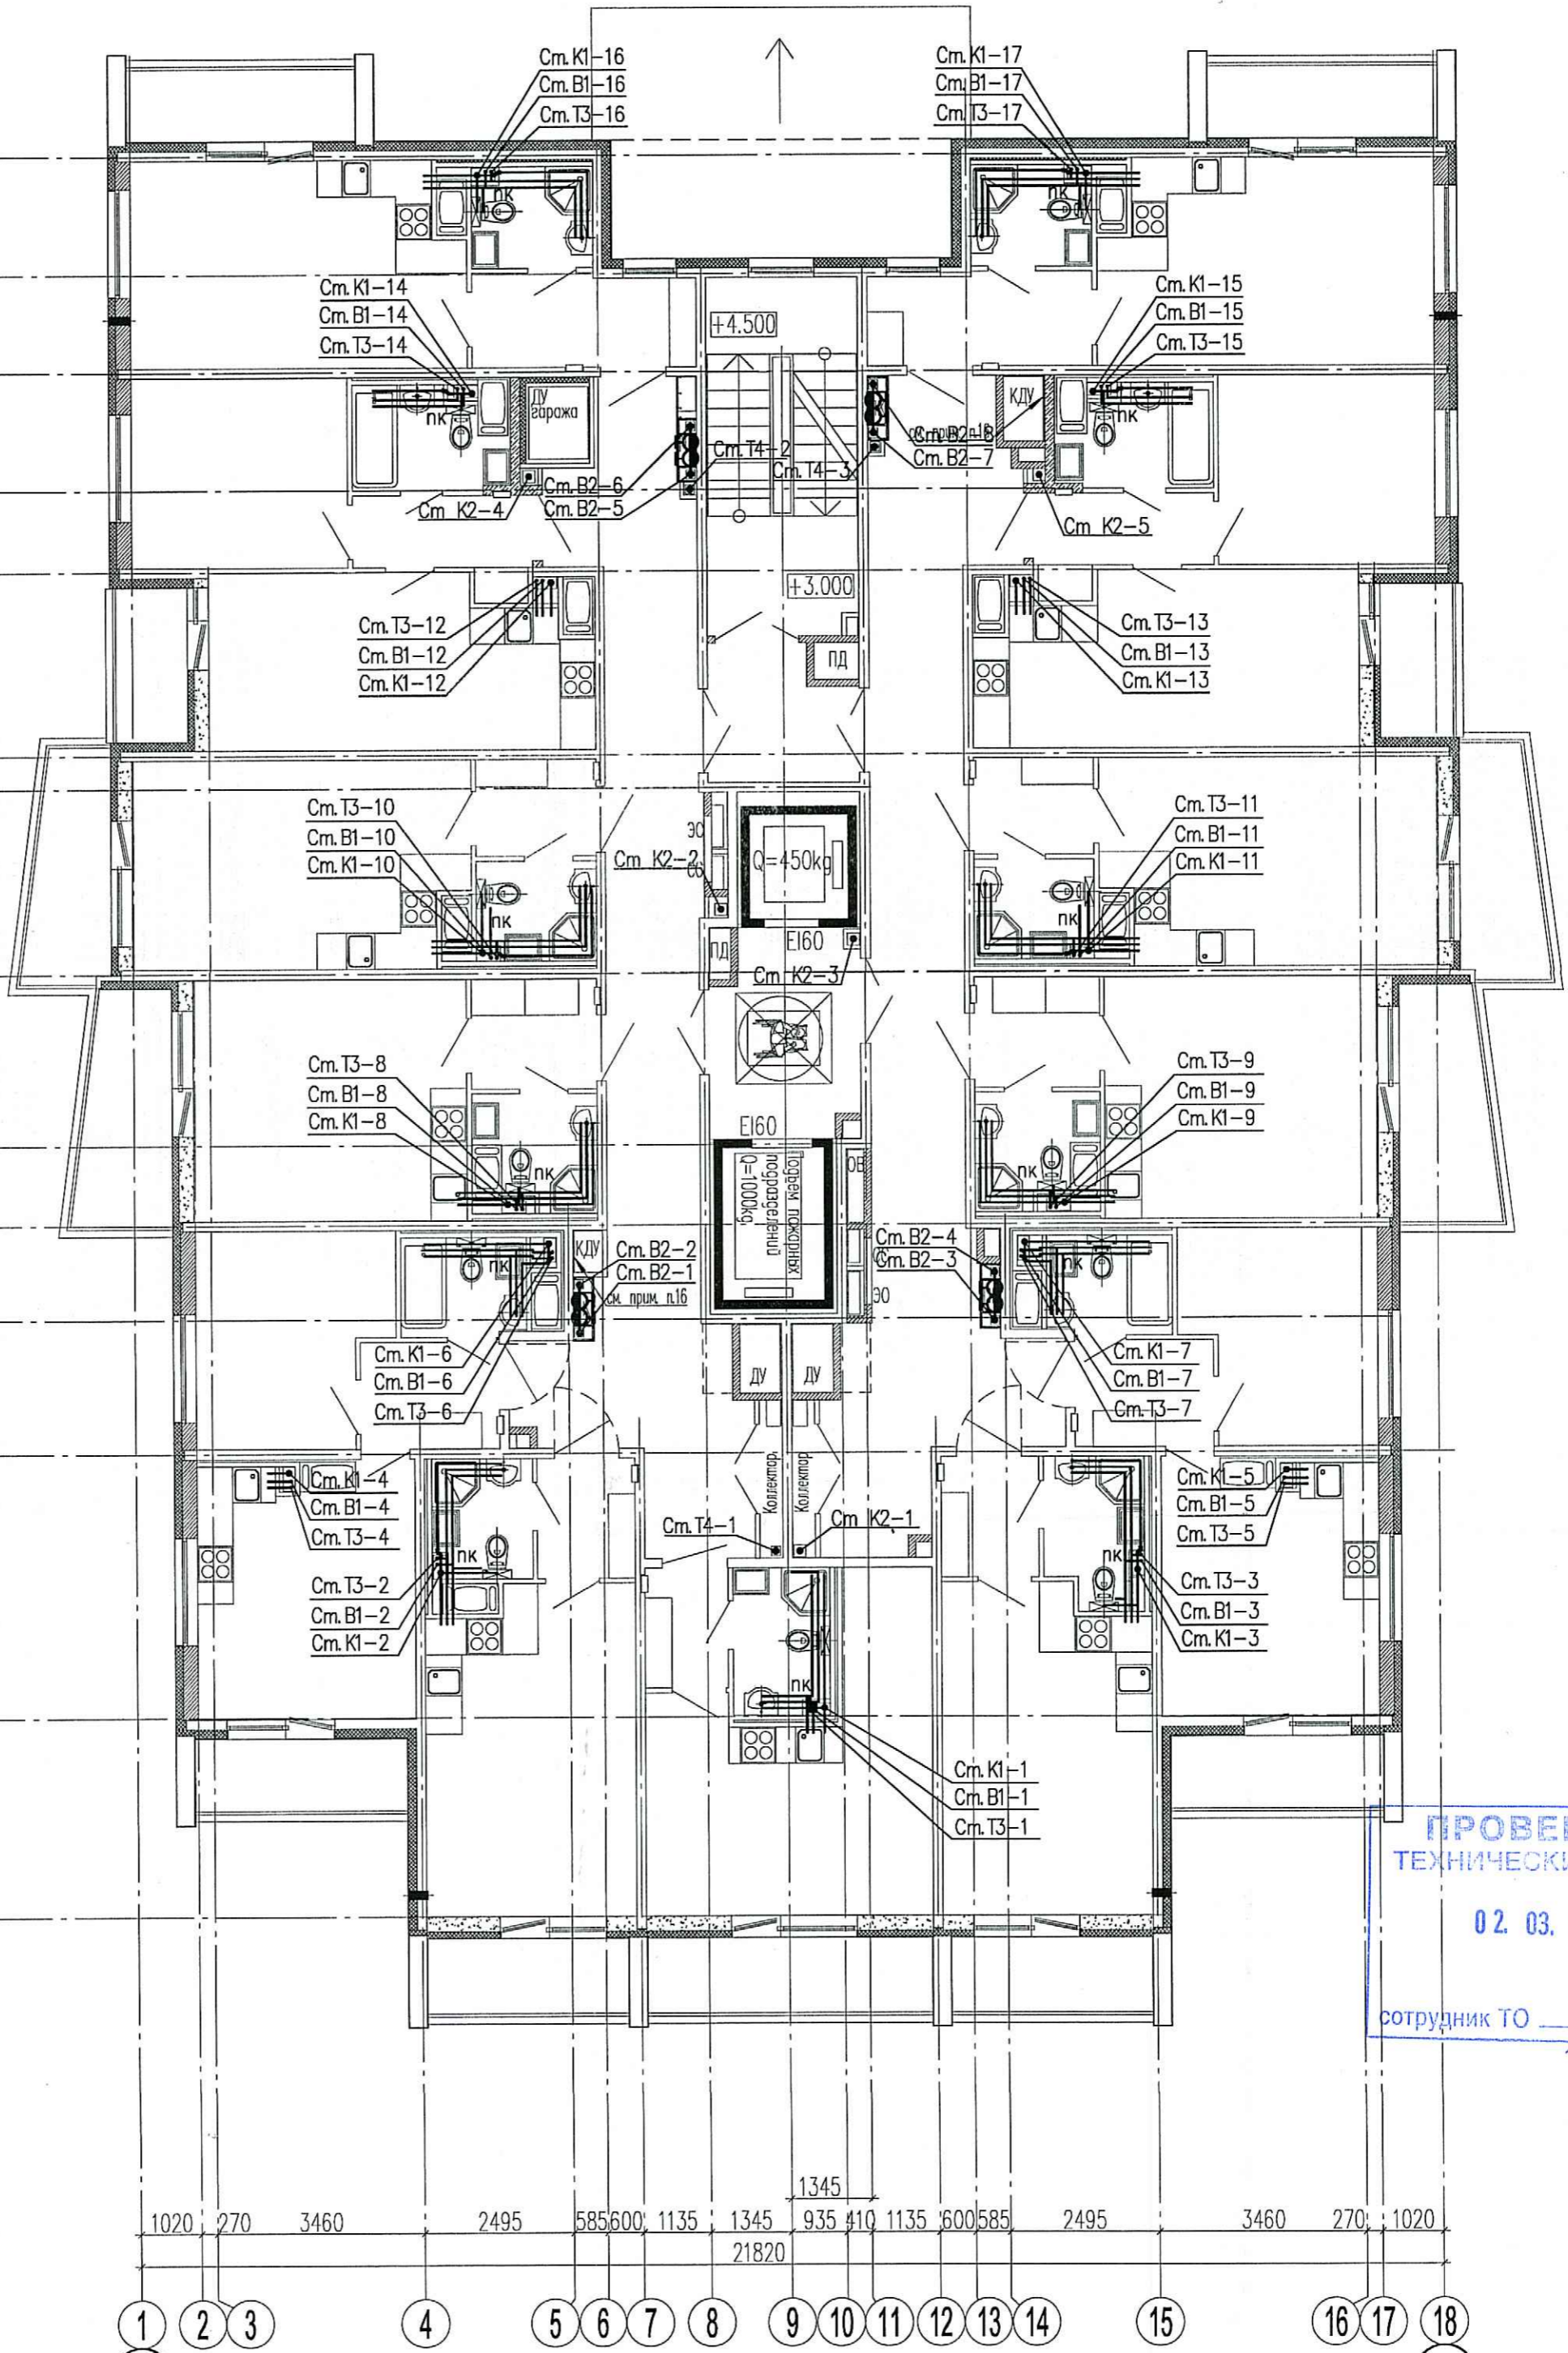

ПРОВЕРЕНО
ТЕХНИЧЕСКИЙ ОТДЕЛ
02.03.2020
сотрудник ТО

Схема расположения секций

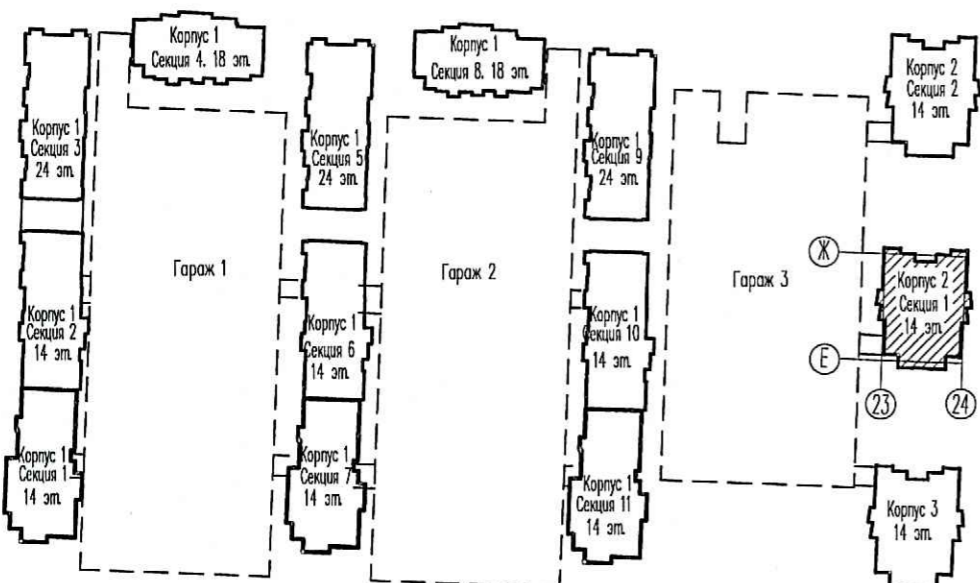

ООО «Строительная компания
«Каменка»
В производство работ

18 MAR 2020

должность подпись

04/19-3- ВК

Многоквартирные жилые дома с подземными гаражами, расположенные по адресу: г. Санкт-Петербург, Командантский проспект, участок 1 (юго-западнее пересечения с рекой Каменной), кадастровый № земельного участка 78:34:0004281:1958					
Изм.	Кол.ч	Лист	Илок.	Подпись	Дата
Гл. спец.	Красакова				01.20
Разработ.	Игнатъева				01.20
Н. контр.	Заиченко				01.20
Жилой комплекс			Стадия	Лист	Листов
			Р	91	
Корпус 2. Секция 1. План 2 этажа			ООО «Простор-Л» Санкт-Петербург		

Инв.Н подл. Погр. и дата Взам. инв.Н