


**ПРОВЕРЕНО**  
ТЕХНИЧЕСКИЙ ОТДЕЛ  
02.03.2020  
сотрудник ТО

Схема расположения секций

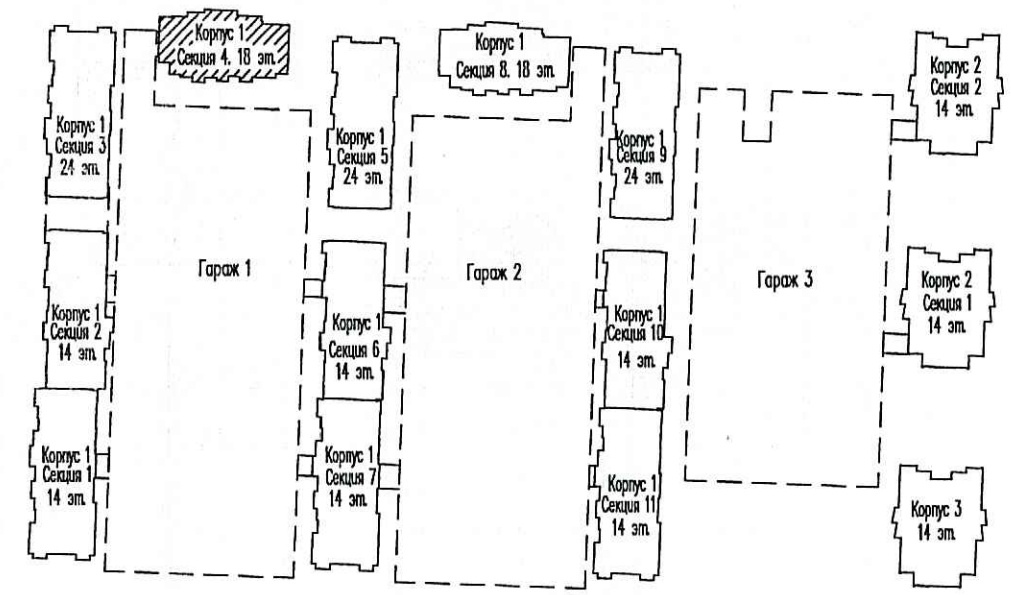

ООО «Строительная компания «Каменка»  
В производство работ  
18 МАР 2020  
Должность: \_\_\_\_\_  
Подпись: \_\_\_\_\_

Инв.№ подл. Погр. и дата. Взам. инв.№

<b>04/19-3- ВК</b>				
Многоквартирные жилые дома с подземными гаражами, расположенные по адресу: г. Санкт-Петербург, Командантский проспект, участок 1 (юго-западнее пересечения с рекой Каменкой), кадастровый № земельного участка 78:34:0004281:1958				
Изм.	Кол.уч	Лист	Идок.	Подпись
Гл. спец.	Красакова			01.20
Разработ.	Игнатъева			01.20
Н. контр.	Зайченко			01.20
Жилой комплекс			Стадия	Лист
Корпус 1 Секция 4. План 15-17 этажа			Р	31
ООО «Простор-Л» Санкт-Петербург				