



Секция 4, 8

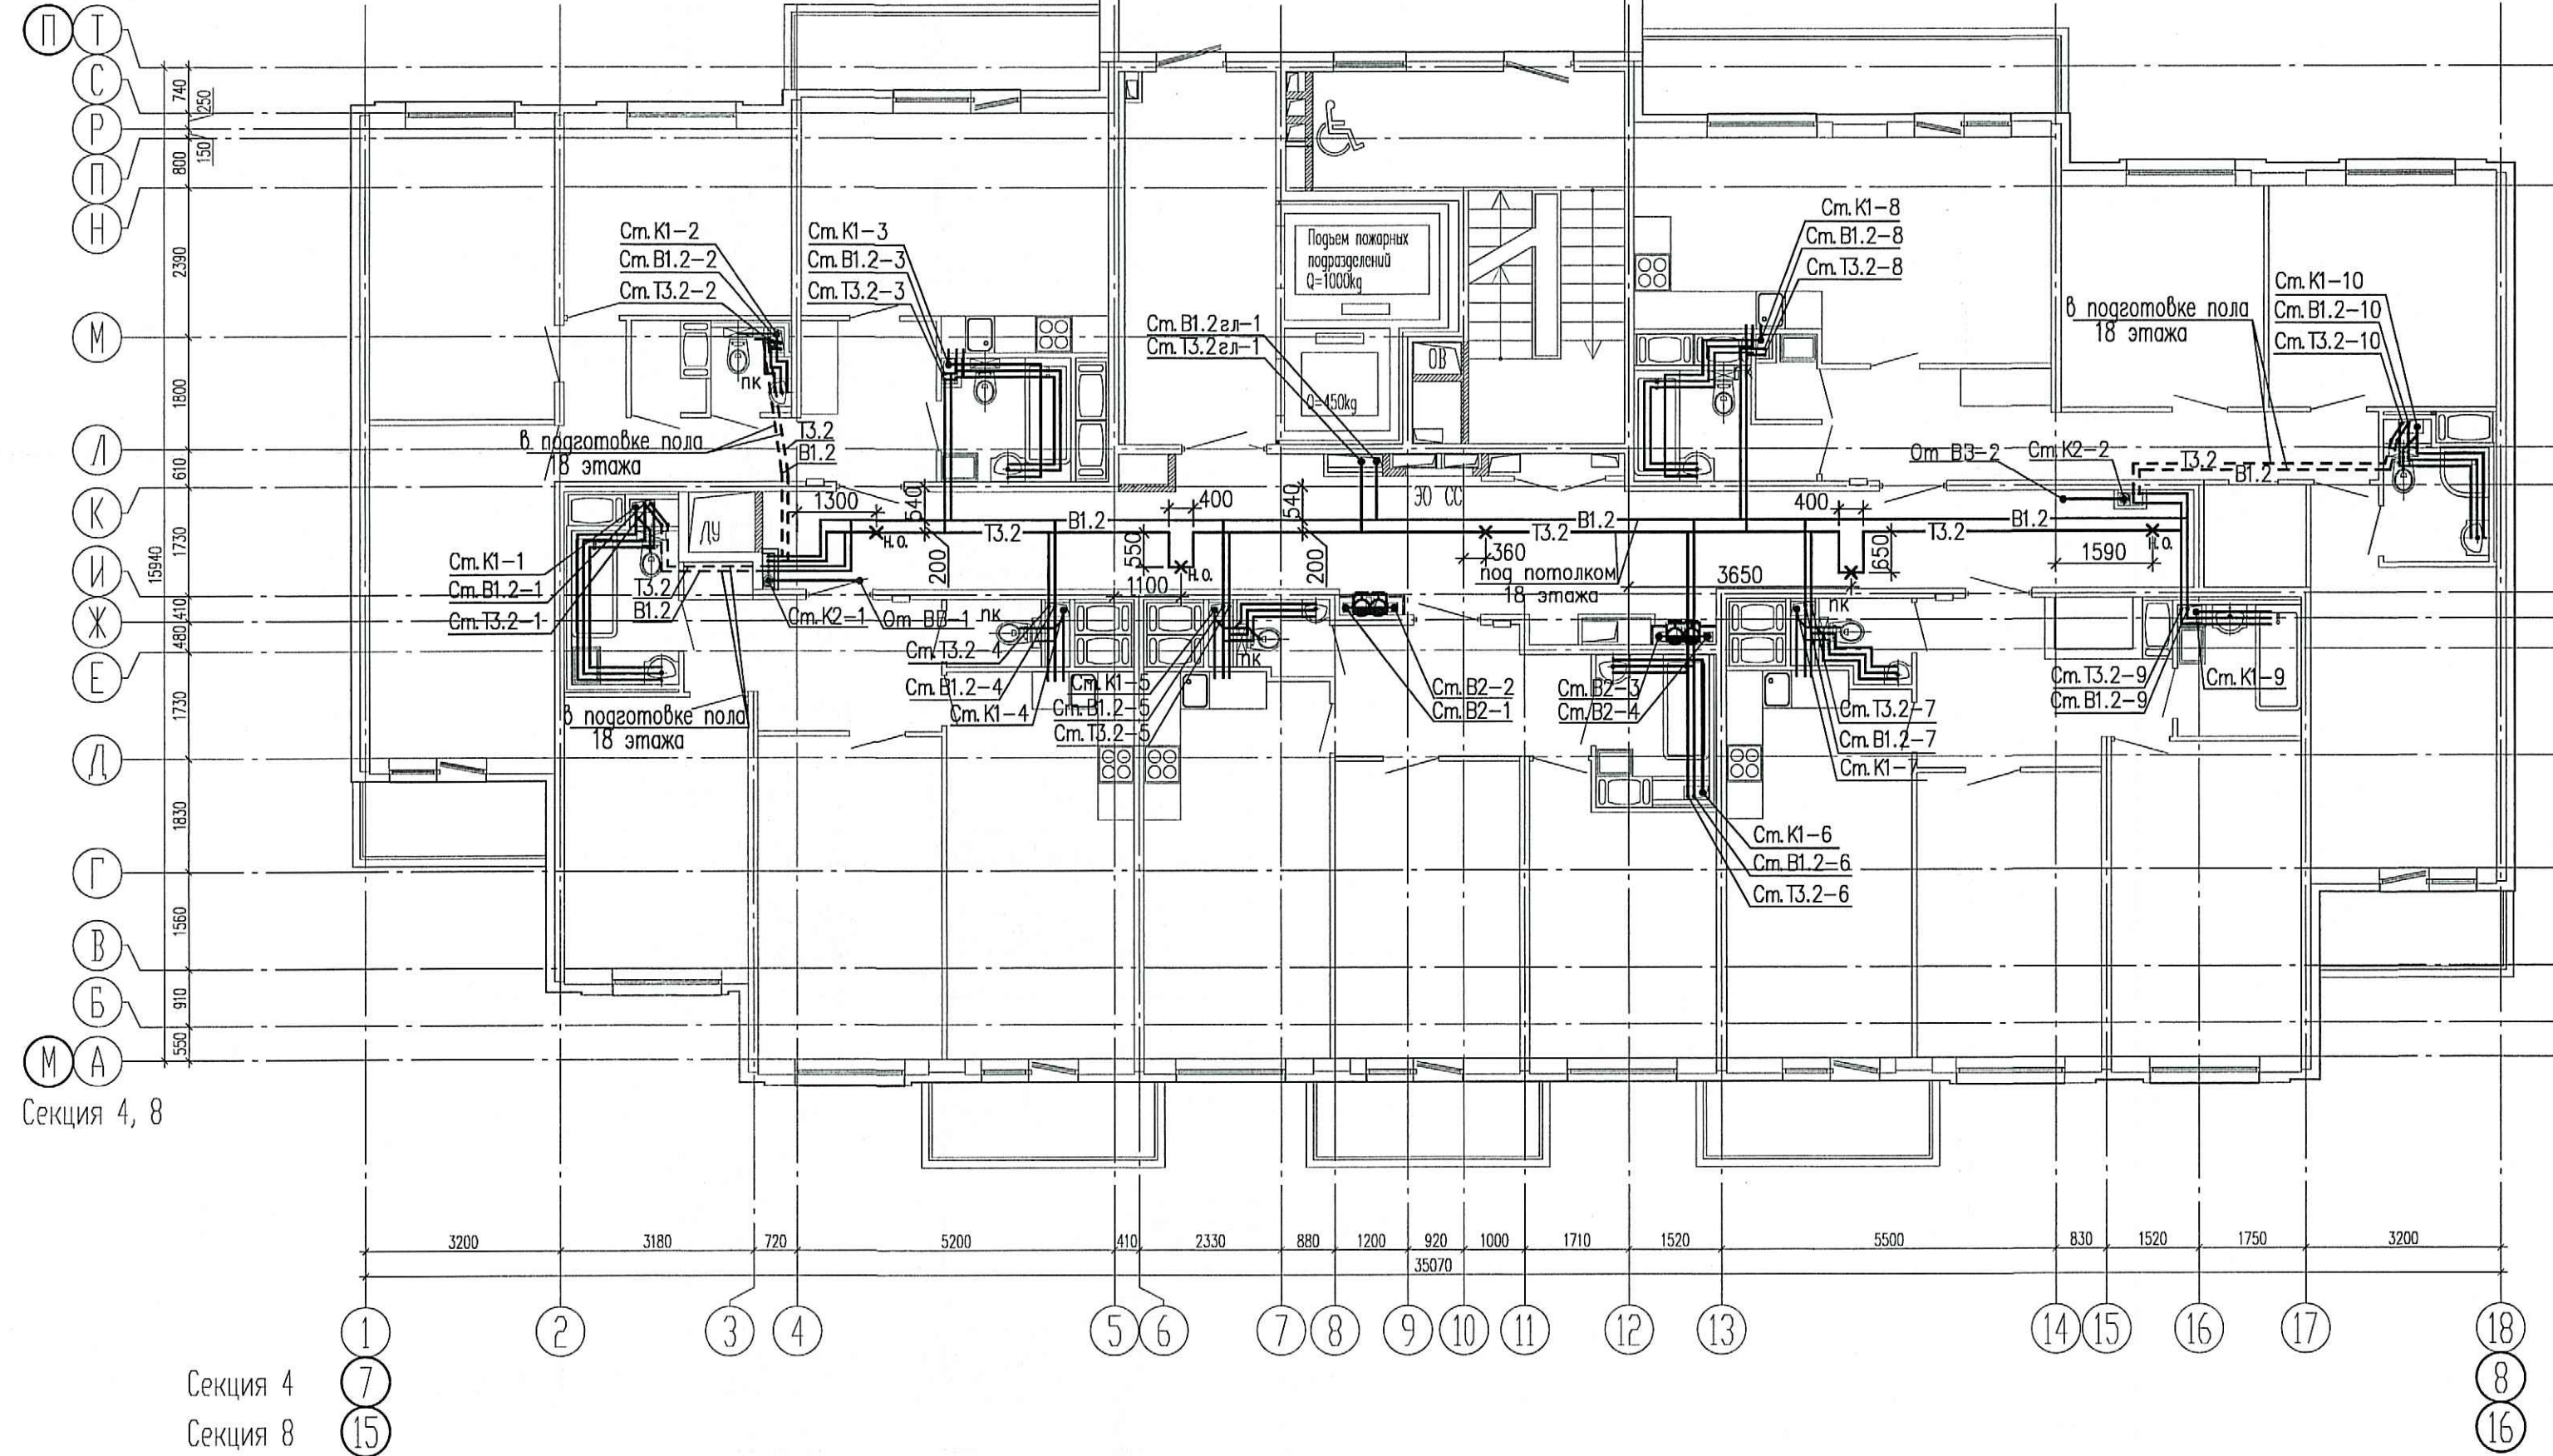

ПРОВЕРЕНО  
ТЕХНИЧЕСКИЙ ОТДЕЛ  
02.03.2020  
сотрудник ТО

Схема расположения секций

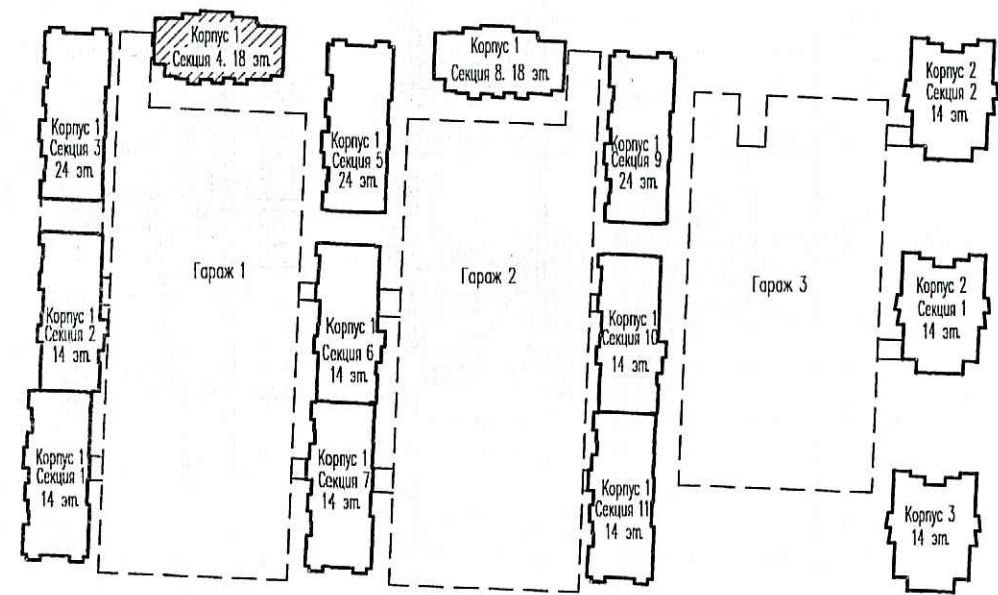

ООО «Строительная компания «Каменка»  
В производство работ  
18 МАР 2020  
Должность Подпись

04/19-3- ВК				
Многоквартирные жилые дома с подземными гаражами, расположенные по адресу: г. Санкт-Петербург, Командантский проспект, участок 1 (юго-западнее пересечения с рекой Каменкой), кадастровый № земельного участка 78:34:0004281:1958				
Изм.	Кол.чл.	Лист	Ндок.	Подпись
Гл. спец.	Красакова	01.20		
Разработ.	Игнатьева	01.20		
Н. контр.	Зайченко	01.20		
Жилой комплекс		Стадия	Лист	Листов
Корпус 1 Секция 4. План 18 этажа		Р	32	
		ООО «Простор-Л» Санкт-Петербург		

Инв.Н посл. Поп. и дата Взам. инв.Н