


ПРОВЕРЕНО
ТЕХНИЧЕСКИЙ ОТДЕЛ
02.03.2020
сотрудник ТО _____

Схема расположения секций

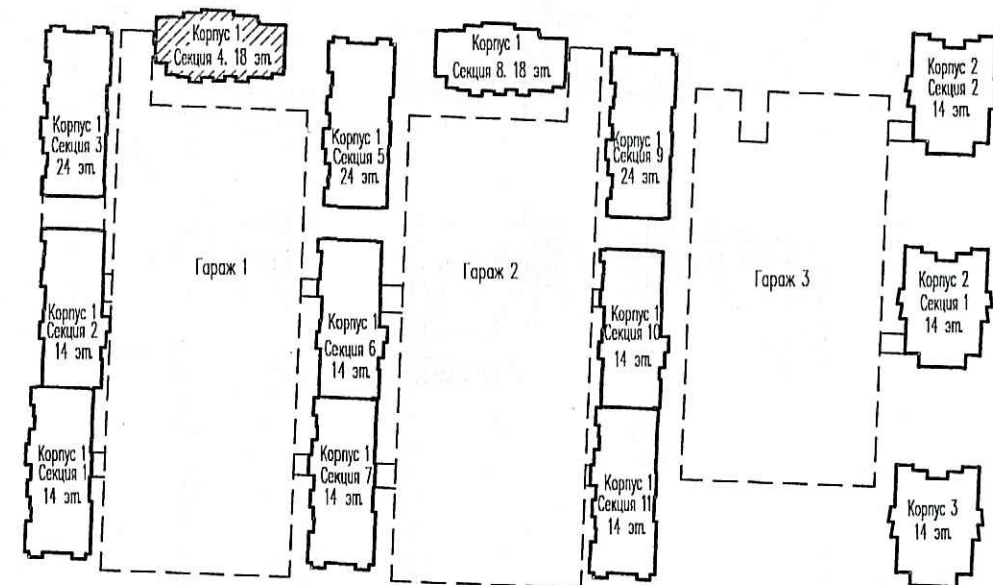

ООО «Строительная компания
«Каменка»
в производство работ
18 МАР 2020

должность подпись

Инв.№ подл. Подп. и дата Взам. инв.№

				04/19-3- ВК		
				Многоквартирные жилые дома с подземными гаражами, расположенные по адресу: г. Санкт-Петербург, Командантский проспект, участок 1 (юго-западнее пересечения с рекой Каменкой), кадастровый № земельного участка 78:34:0004281:1958		
Изм.	Кол.чч	Лист	№ док.	Подпись	Дата	
Жилой комплекс				Стадия	Лист	Листов
				Р	27	
Гл. спец.	Красакова				01.20	
Разработ.	Игнатьева				01.20	
Н. контр.	Зайченко				01.20	
Корпус 1, Секция 4, План 2 этажа				ООО «Простор-Ли» Санкт-Петербург		