

Секция 4, 8


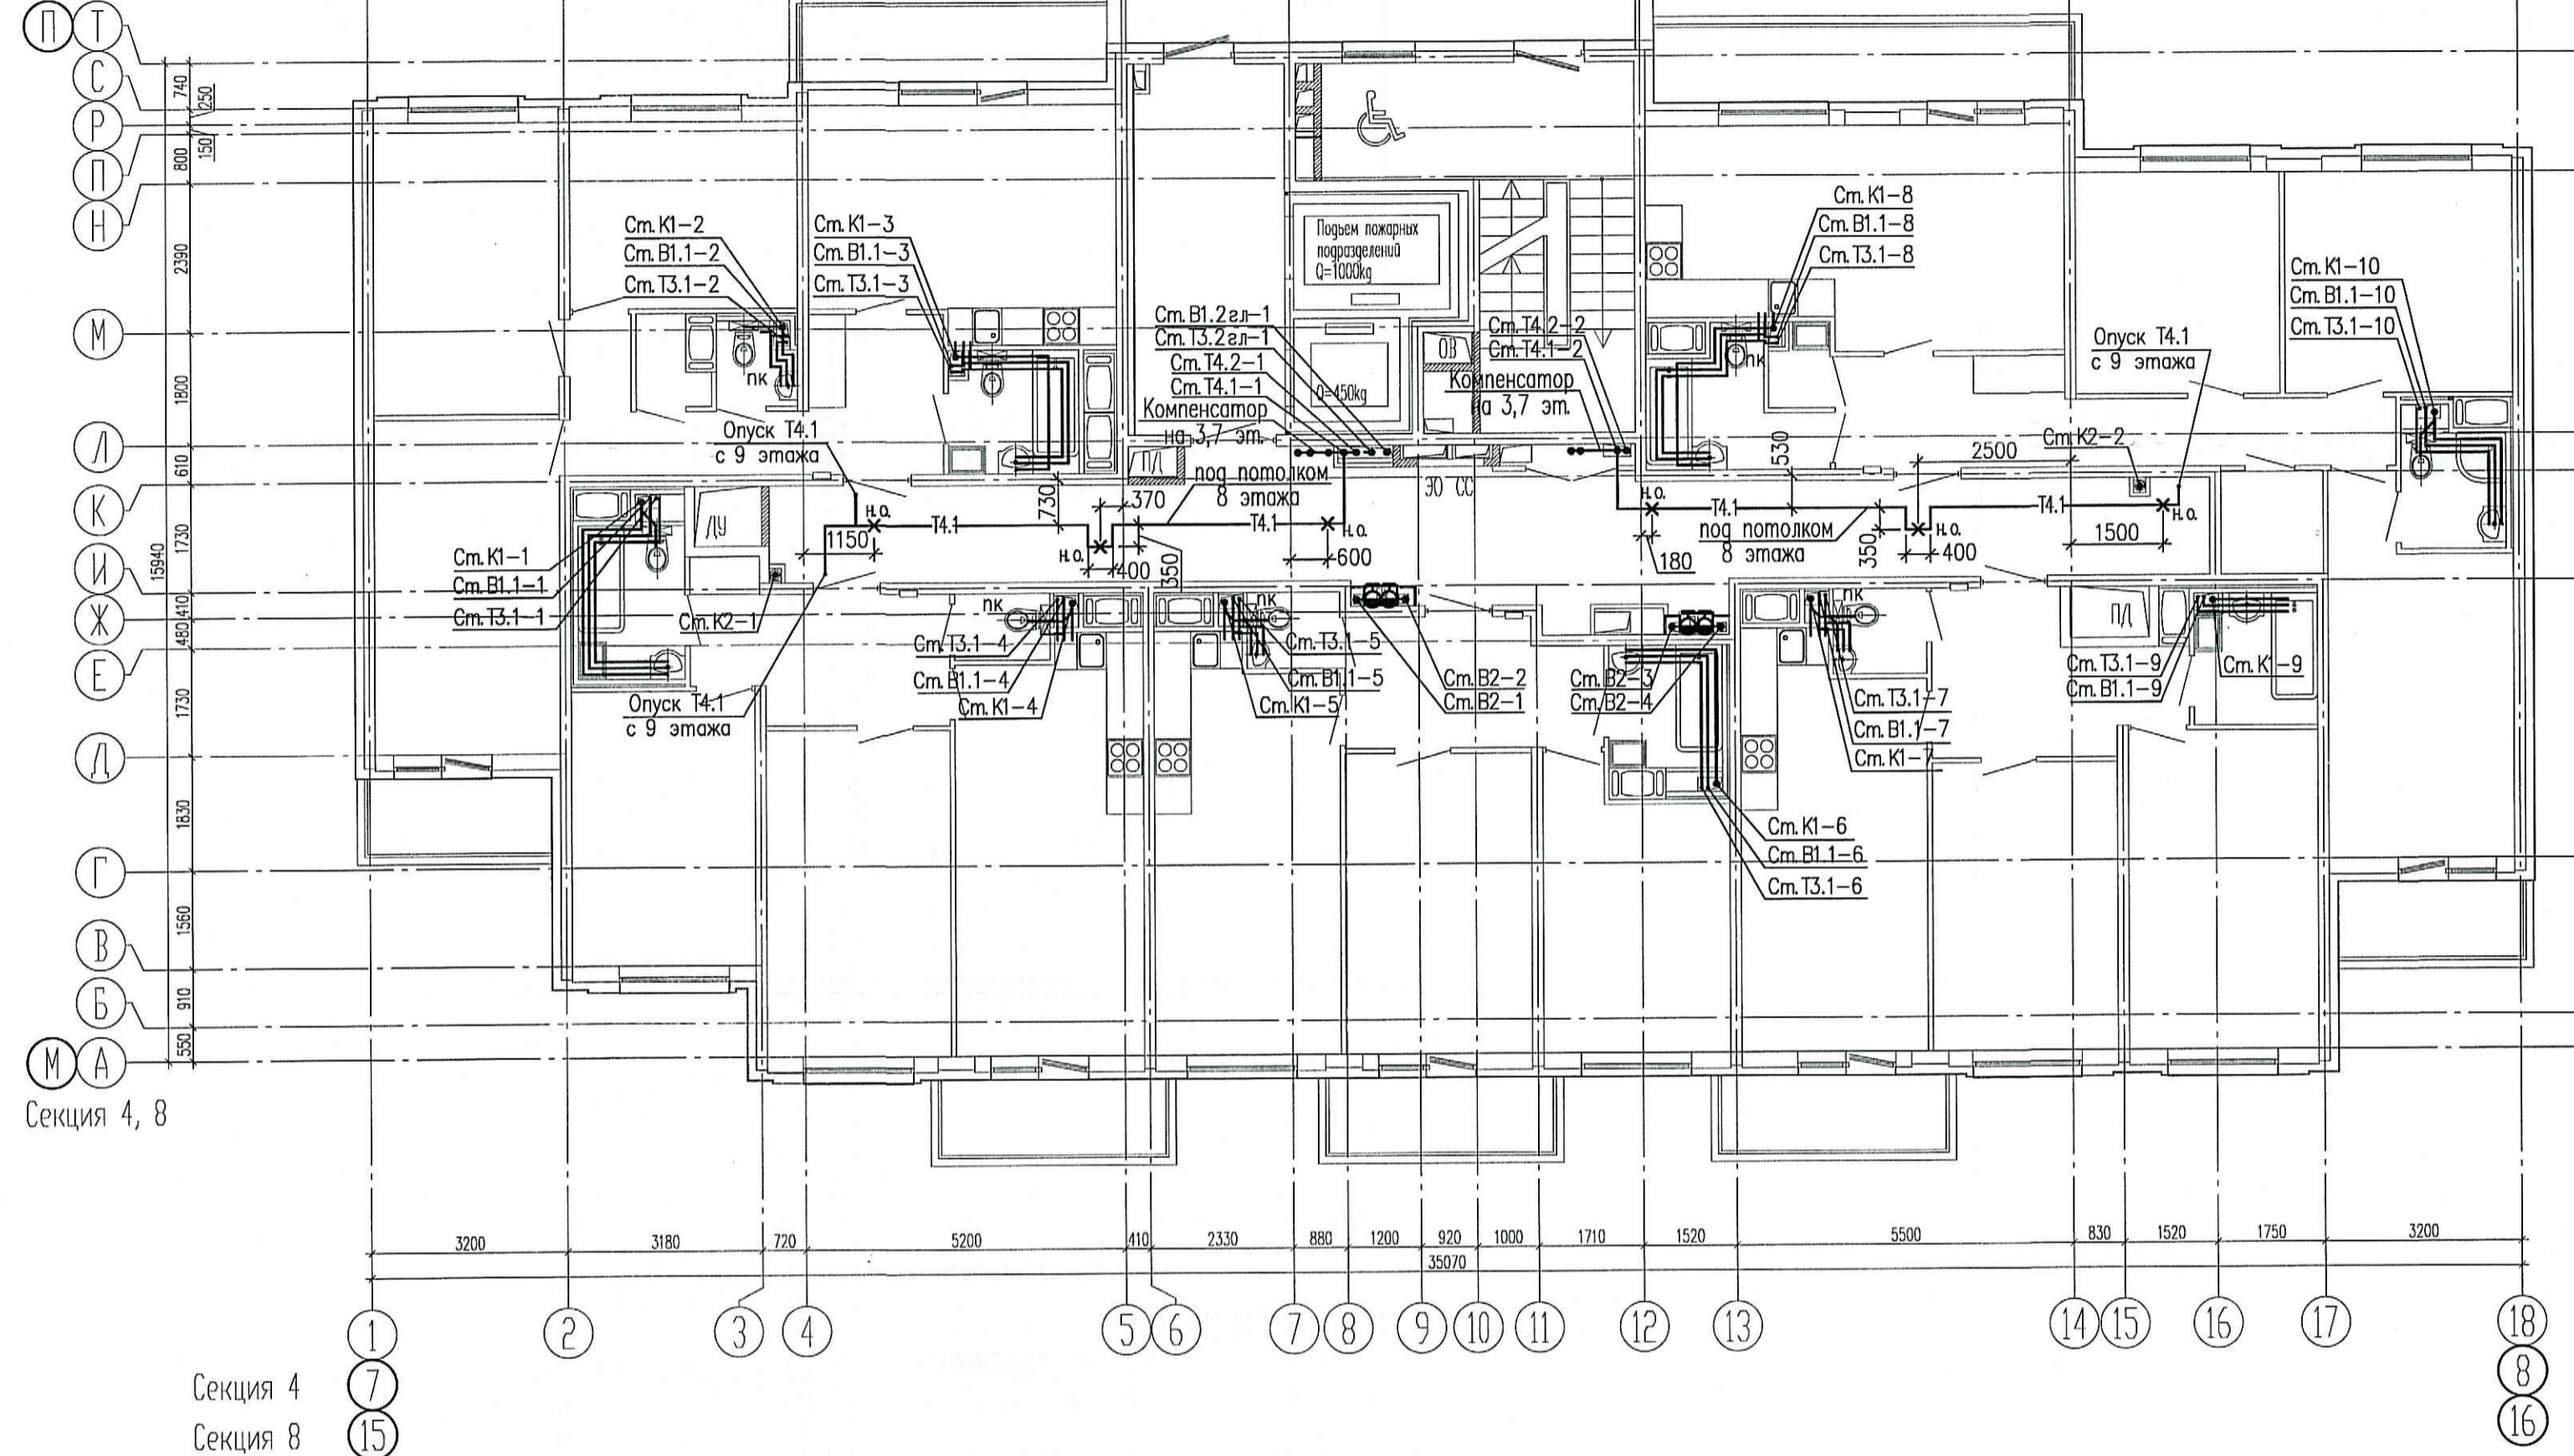


Схема расположения секций

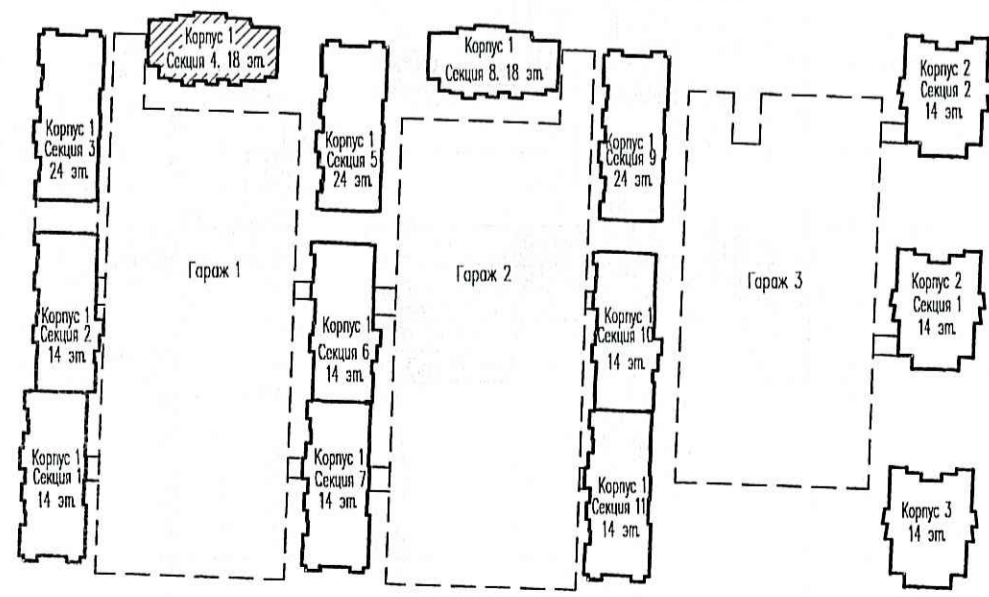

04/19-3- ВК				
Многоквартирные жилые дома с подземными гаражами, расположенные по адресу: г. Санкт-Петербург, Командантский проспект, участок 1 (юго-западное пересечение с рекой Каменкой), кадастровый № земельного участка 78:34:0004281:1958				
Изм.	Кол.ч.	Лист	№ док.	Подпись
				Дата
Жилой комплекс			Стадия	Лист
			Р	28
Корпус 1. Секция 4. План 3-8 этажа			ООО «Простор-Л» Санкт-Петербург	
Гл. спец.	Красакова			01.20
Разработ.	Изнатьева			01.20
Н. контр.	Зайченко			01.20

Инв.Н подкл. Погр. и дата Взам. инв.Н