


ПРОВЕРЕНО
ТЕХНИЧЕСКИЙ ОТДЕЛ
02.03.2020
сотрудник ТО

Схема расположения секций

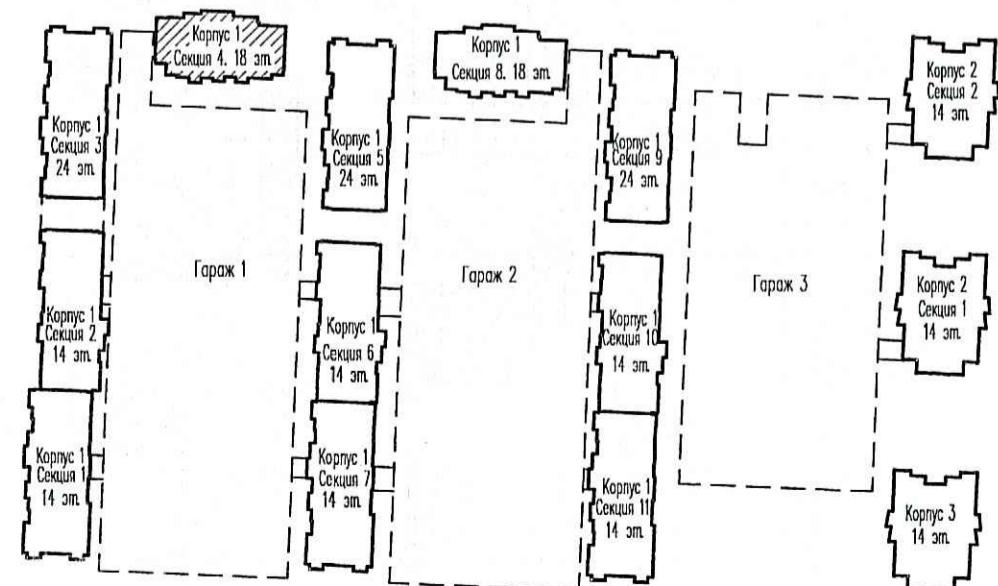

ООО «Строительная компания «Каменка»
В производство работ

18 МАР 2020

Должность: _____
Подпись: _____

| | | | | | | |
|--|-----------|------|-------|--------------------|-------|--------|
| | | | | 04/19-3- ВК | | |
| Многоквартирные жилые дома с подземными гаражами, расположенные по адресу: г. Санкт-Петербург, Команданский проспект, участок 1 (юго-западнее пересечения с рекой Каменкой), кадастровый № земельного участка 78:34:004281:1958 | | | | | | |
| Изм. | Кол.чл. | Лист | Идок. | Подпись | Дата | |
| | | | | | | |
| Жилой комплекс | | | | Стадия | Лист | Листов |
| | | | | Р | 29 | |
| Гл. спец. | Красакова | | | | 01.20 | |
| Разработ. | Игнатьева | | | | 01.20 | |
| Н. контр. | Зайченко | | | | 01.20 | |
| Корпус 1. Секция 4. План 9 этажа | | | | | | |

Инв.Н подл. Пост. и дата Взам. инв.Н