


**ПРОВЕРЕНО**  
 ТЕХНИЧЕСКИЙ ОТДЕЛ  
 02. 03. 2020  
 сотрудник ТО \_\_\_\_\_

Схема расположения секций

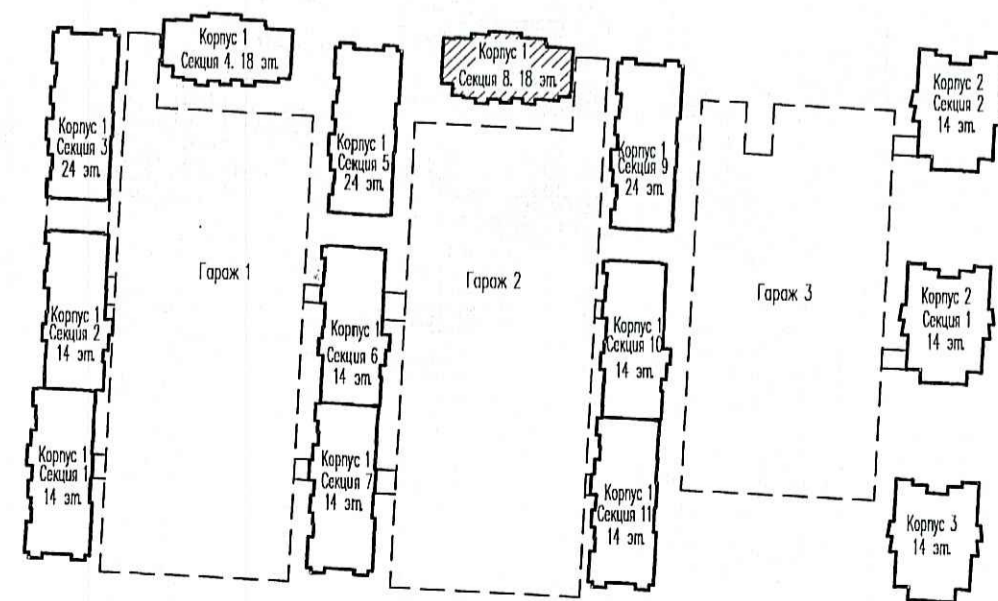

ООО «Строительная компания «Каменка»  
В производство работ

18 МАР 2020

\_\_\_\_\_  
должность \_\_\_\_\_  
\_\_\_\_\_ подпись

М.И.В.И.В.	подр.	Посп. и дата	Взам. И.В.В.

04/19-3- ВК				
Многоквартирные жилые дома с подземными гаражами, расположенные по адресу: г. Санкт-Петербург, Командантский проспект, участок 1 (юго-западнее пересечения с рекой Каменкой), кадастровый № земельного участка 78:34:0004281:11958				
Изм.	Кол.уч.	Лист	Ндк.	Подпись
Гл. спец.	Красакова			01.20
Разработ.	Игнатьева			01.20
Н. контр.	Заиченко			01.20
Жилой комплекс			Стадия	Лист
			Р	58
Корпус 1. Секция 8. План 1 этажа				



ООО «Простор-Ль»  
Санкт-Петербург