


Схема расположения секций

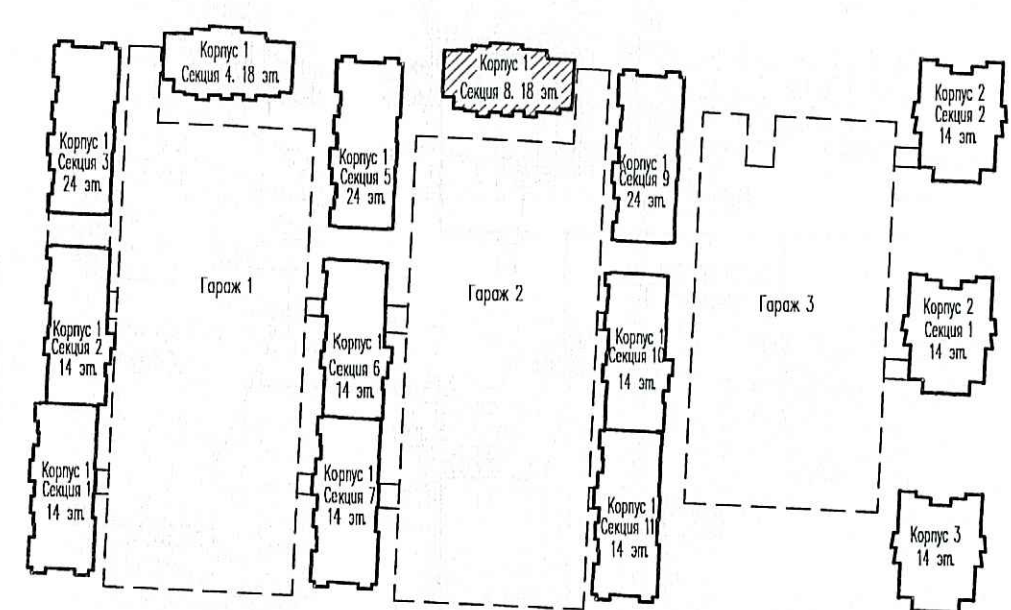

М.В.Н. подл. Пост. и дата Взам. инв.Н

					04/19-3- ВК			
					Многоквартирные жилые дома с подземными гаражами, расположенные по адресу: г. Санкт-Петербург, Комендантский проспект, участок 1 (юго-западнее пересечения с рекой Каменкой), кадастровый № земельного участка 78:34:0004281:1958			
Изм.	Кол.уч	Лист	Издк.	Подпись	Дата	Стадия	Лист	Листов
						Р	62	
Гл. спец.	Красакова				01.20	Жилой комплекс Корпус 1. Секция 8. План 10-14 этажа		
Разработ.	Игнатьева				01.20			
Н. контр.	Зайченко				01.20			
						ООО «Простор-Л» Санкт-Петербург		