


ПРОВЕРЕНО
ТЕХНИЧЕСКИЙ ОТДЕЛ
02.03.2020
сотрудник ТО *[Signature]*

Секция 4
Секция 8

Секция 4
Секция 8

Схема расположения секций

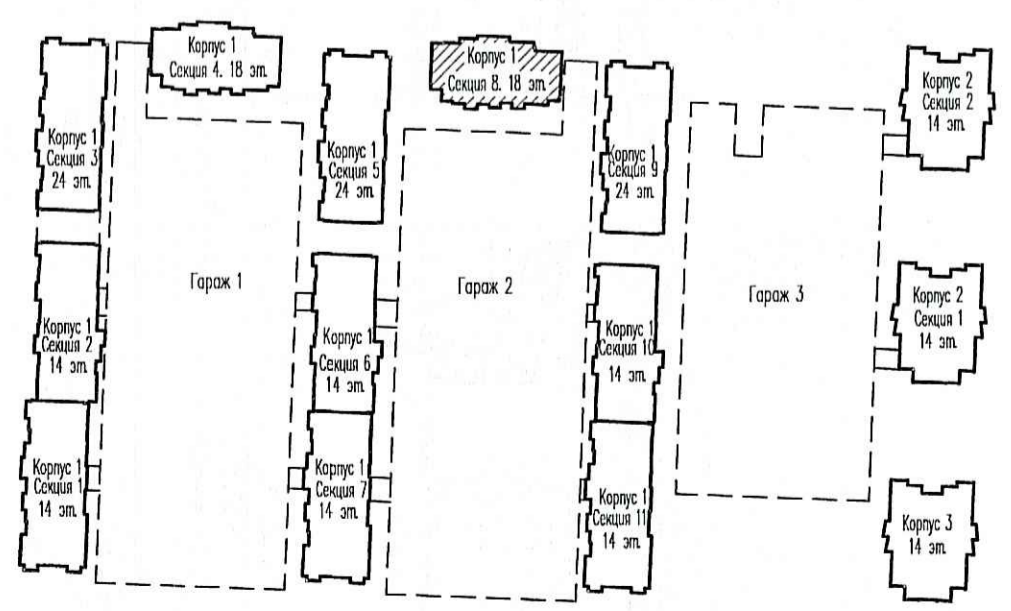

ООО «Строительная компания «Каменка»
В производство работ
1/8 мар 2020
[Signature]
Должность Подпись

Инв.Н. посл.	Посл. и дата	Взам. инв.Н.

					04/19-3- ВК				
Многоквартирные жилые дома с подземными гаражами, расположенные по адресу: г. Санкт-Петербург, Командантский проспект, участок 1 (юго-западнее пересечения с рекой Каменкой), кадастровый № земельного участка 78:34:0004281:11958									
Изм.	Кол.чл.	Лист	№ док.	Подпись	Дата	Жилой комплекс	Стадия	Лист	Листов
							Р	63	
Гл. спец.	Красакова				01.20	Корпус 1. Секция 8. План 15-17 этажа		63	ООО «Простор-Л» Санкт-Петербург
Разработ.	Игнатьева				01.20				
Н. контр.	Зайченко				01.20				