



Секция 4, 8

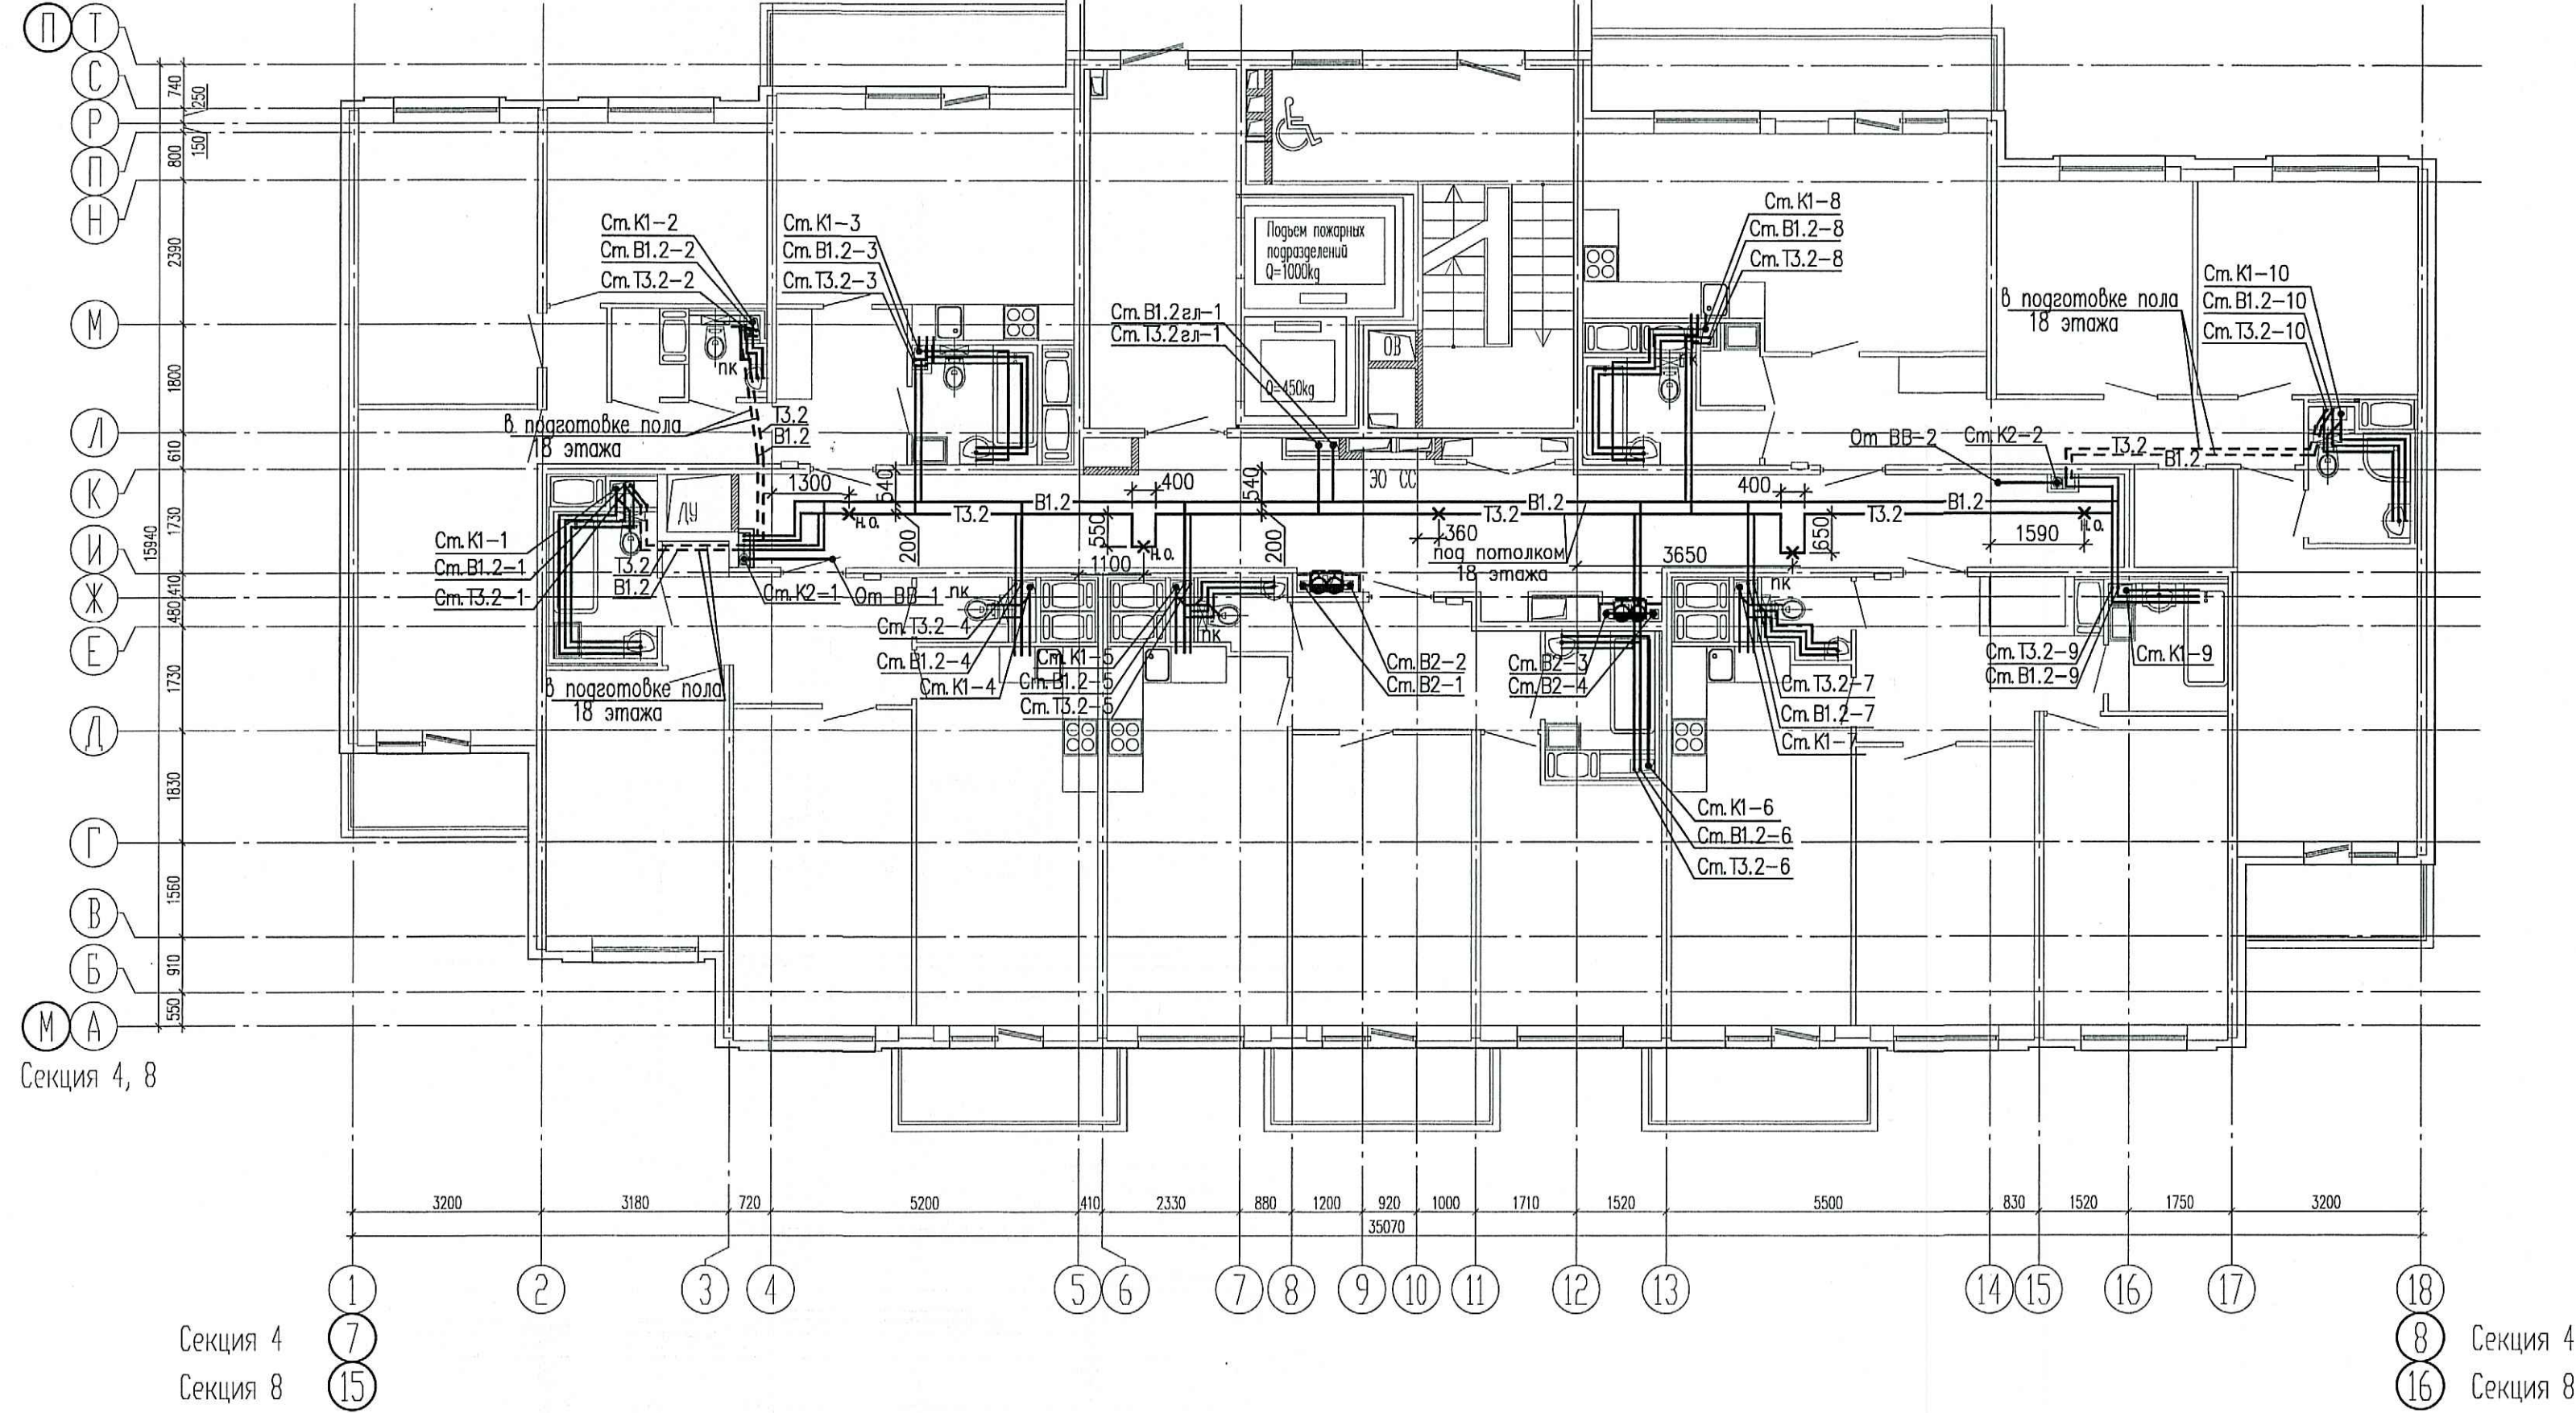

ПРОВЕРЕНО  
ТЕХНИЧЕСКИЙ ОТДЕЛ  
02.03.2020  
сотрудник ТО

Схема расположения секций

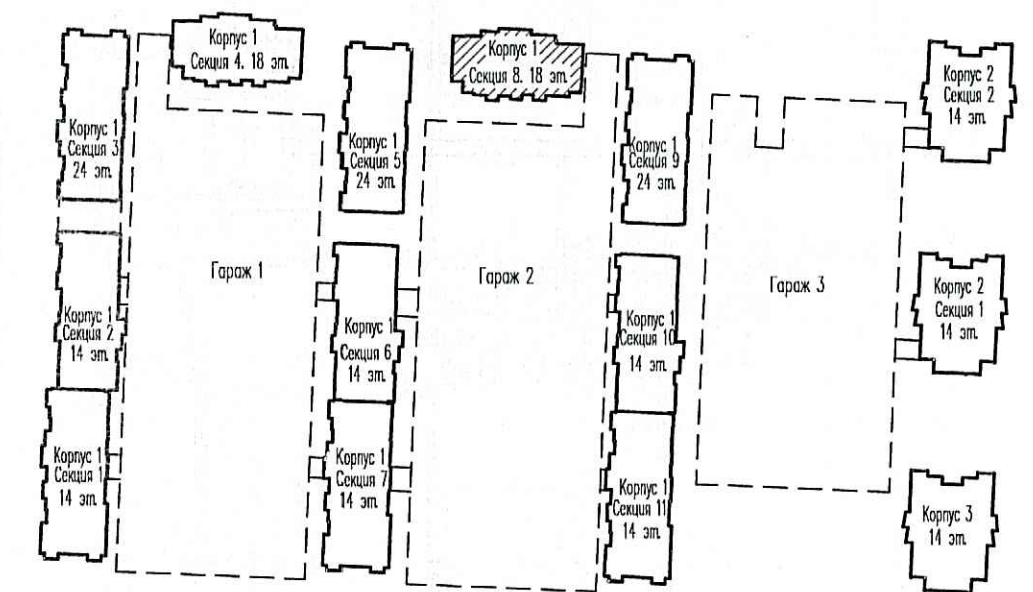

ООО «Строительная компания «Каменка»  
В производство работ  
18 МАР 2020  
подпись

Инв.Н подл. Проект и смета. Взам. инв.Н

				04/19-3- ВК		
Многоквартирные жилые дома с подземными гаражами, расположенные по адресу: г. Санкт-Петербург, Командантский проспект, участок 1 (юго-западнее пересечения с рекой Каменкой), кадастровый № земельного участка 78:34:004281:1958						
Изм.	Кол.чл.	Лист	Индок.	Подпись	Дата	
Жилой комплекс				Стадия	Лист	Листов
				Р	64	
Гл. спец.	Красакова			01.20		
Разработ.	Игнатьева			01.20		
Н. контр.	Зайченко			01.20		
Корпус 1 Секция 8. План 18 этажа				ООО «Простор-Л» Санкт-Петербург		