


ПРОВЕРЕНО  
ТЕХНИЧЕСКИЙ ОТДЕЛ  
02.03.2020  
сотрудник ТО

Схема расположения секций

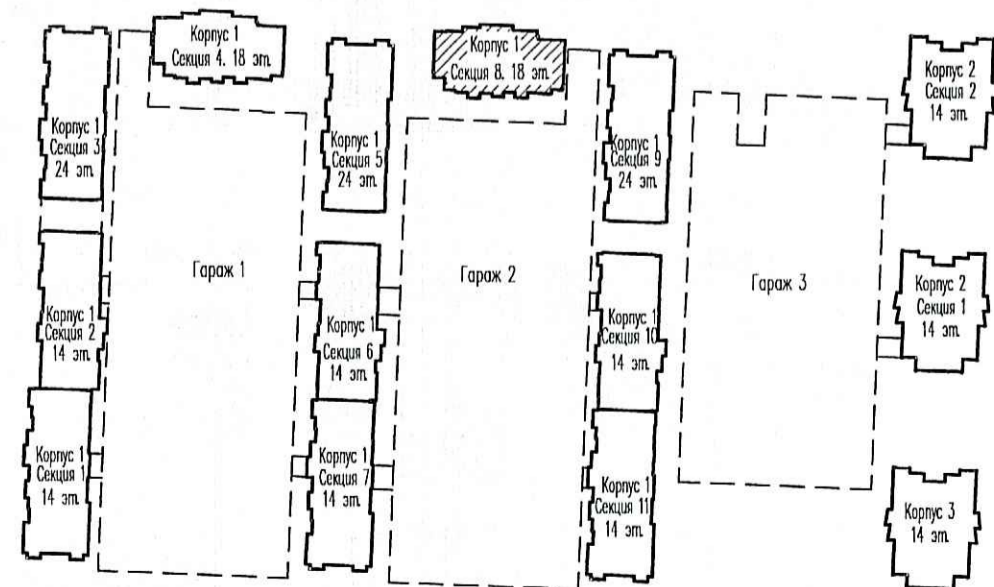

ООО «Строительная компания «Каменка»  
В производство работ

18 МАР 2020

Должность: *[Signature]*  
Подпись: *[Signature]*

				<b>04/19-3- ВК</b>		
				Многоквартирные жилые дома с подземными гаражами, расположенные по адресу: г. Санкт-Петербург, Конендантский проспект, участок 1 (юго-западнее пересечения с рекой Каменкой), кадастровый № земельного участка 78:34:004281:1958		
Изм.	Кол.ч.	Лист	Изд.	Подпись	Дата	
				<b>Жилой комплекс</b>		
				Стадия	Лист	Листов
				Р	59	
				Корпус 1. Секция 8. План 2 этажа		
Гл. спец.	Красакова				01.20	
Разработ.	Изнатьева				01.20	
Н. контр.	Зайченко				01.20	
				ООО «Простор-Л» Санкт-Петербург		

Инв.Н. подл. Попл. и дата Взам. инв.Н.