


Секция 4, 8

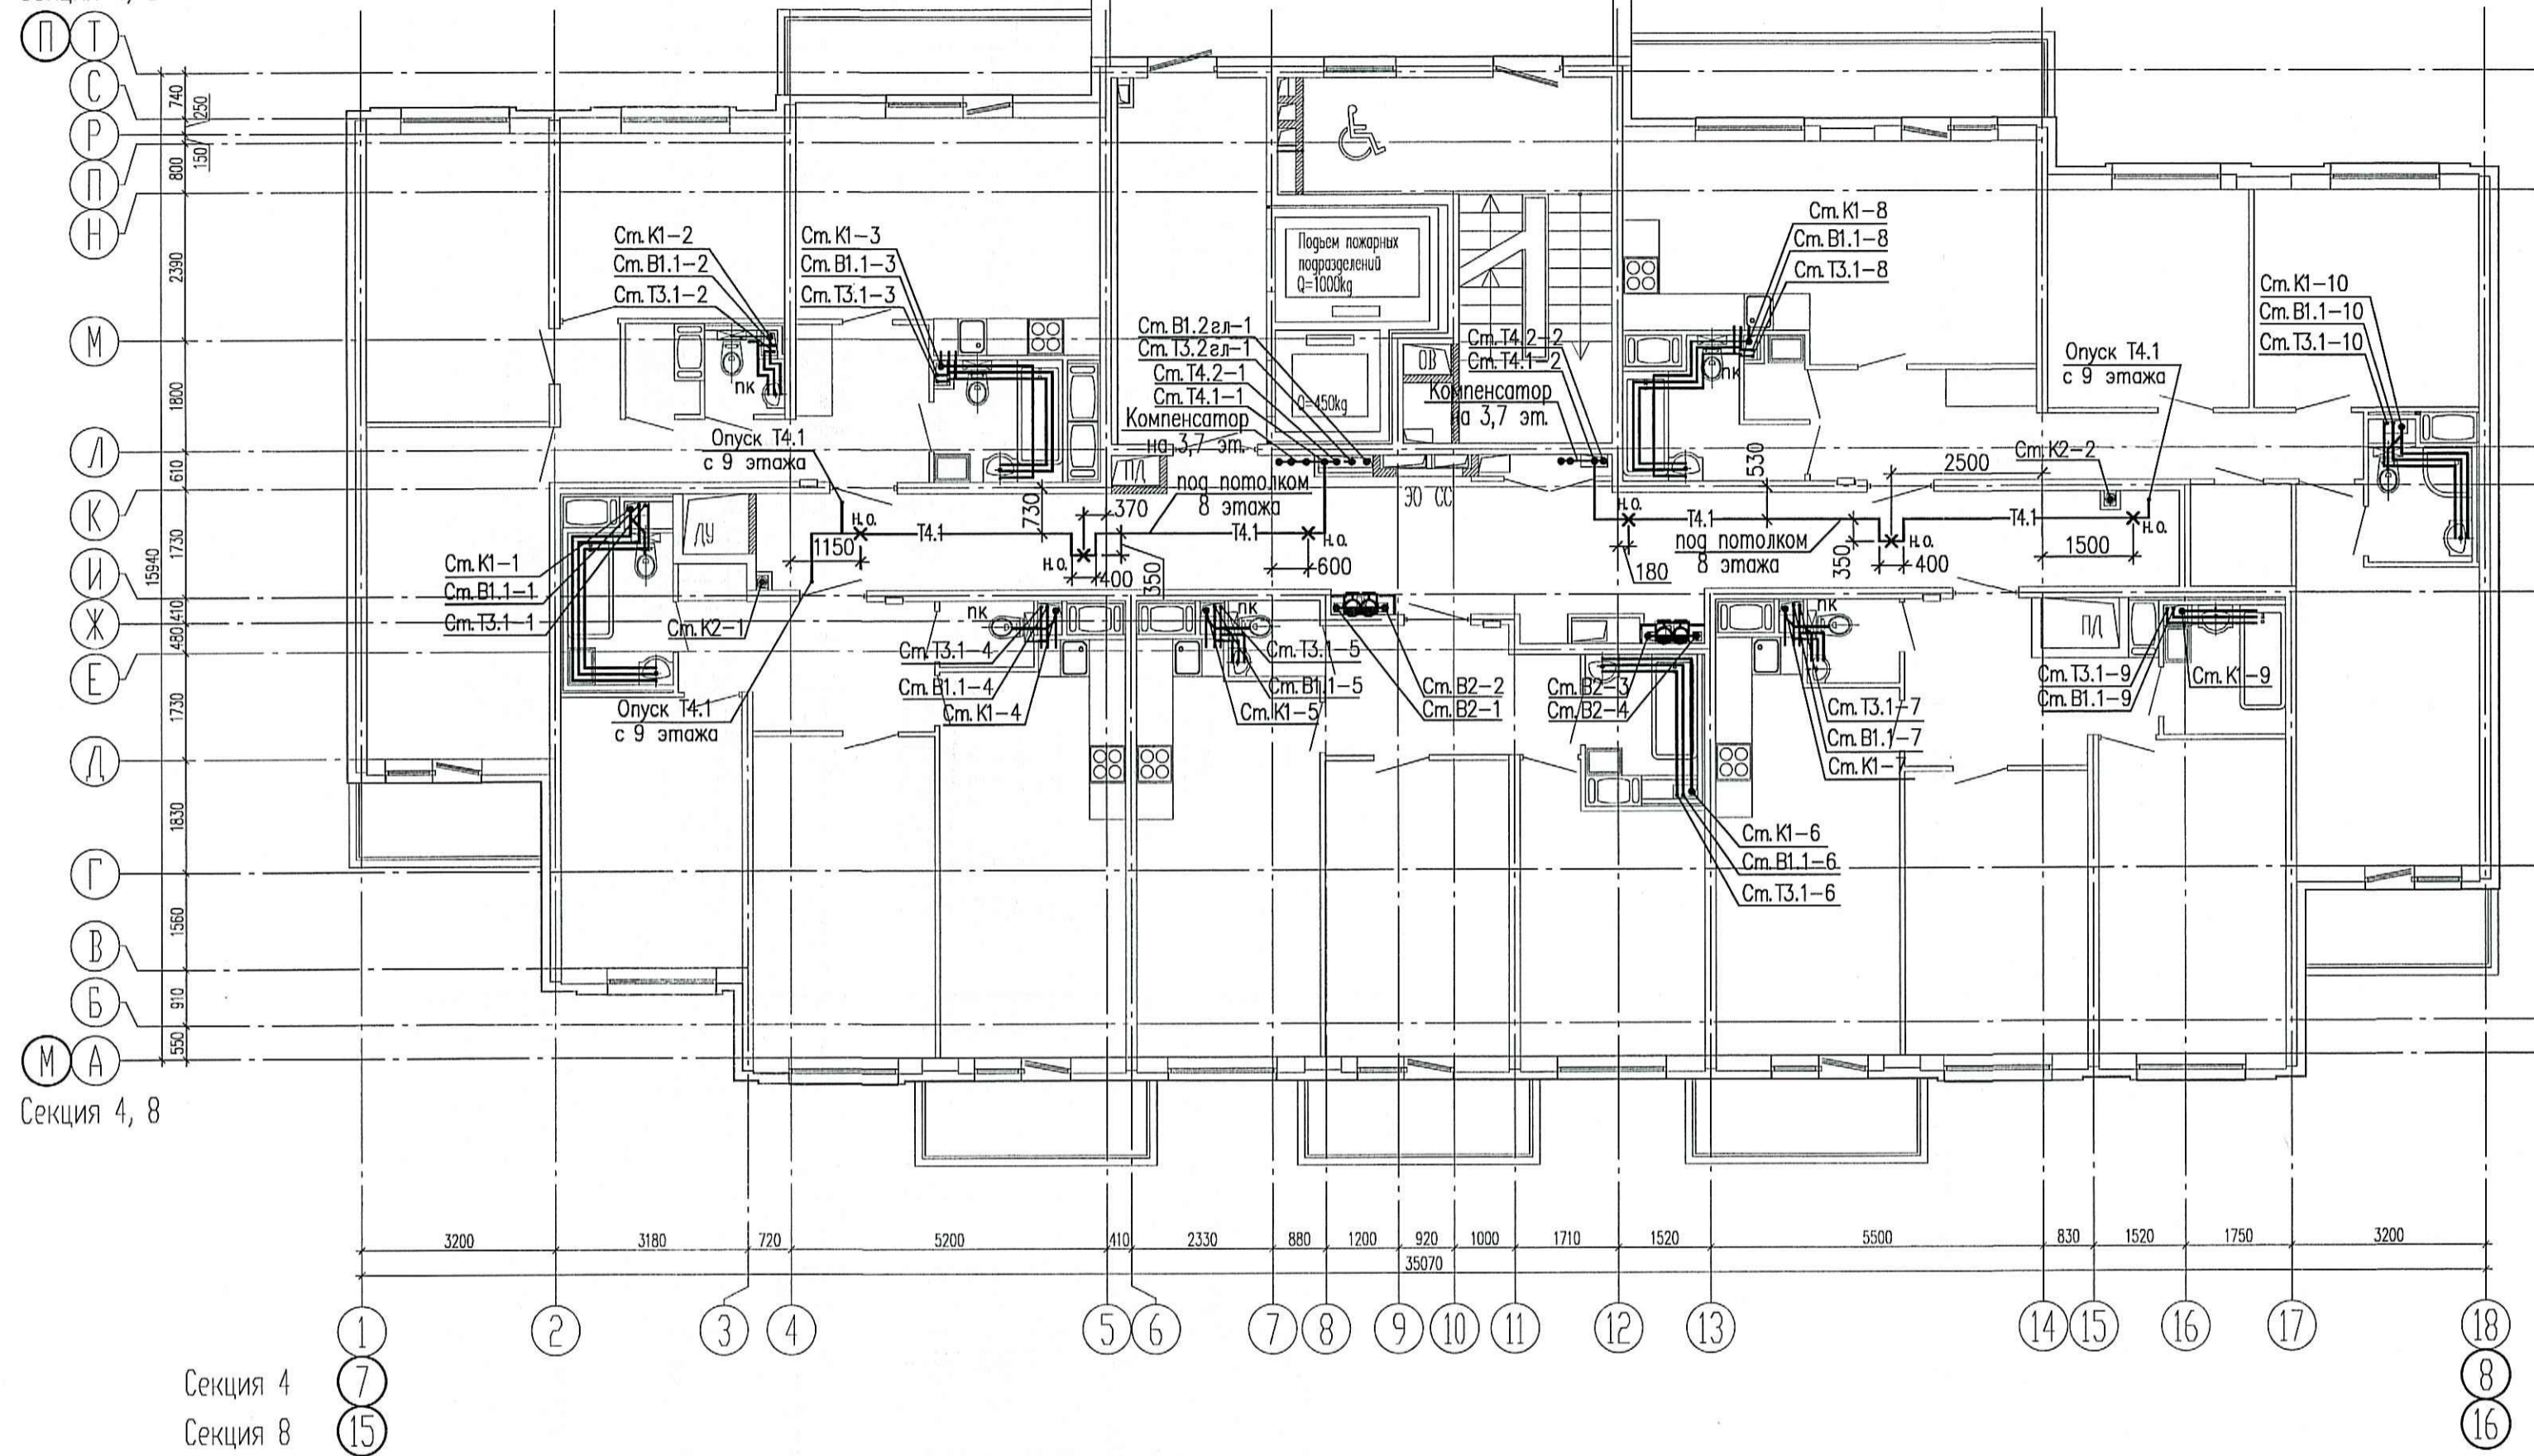


**ПРОВЕРЕН**  
ТЕХНИЧЕСКИЙ ОТДЕЛ  
02.03.2020  
сотрудник ТО

Секция 4  
Секция 8

Секция 4  
Секция 8

Схема расположения секций

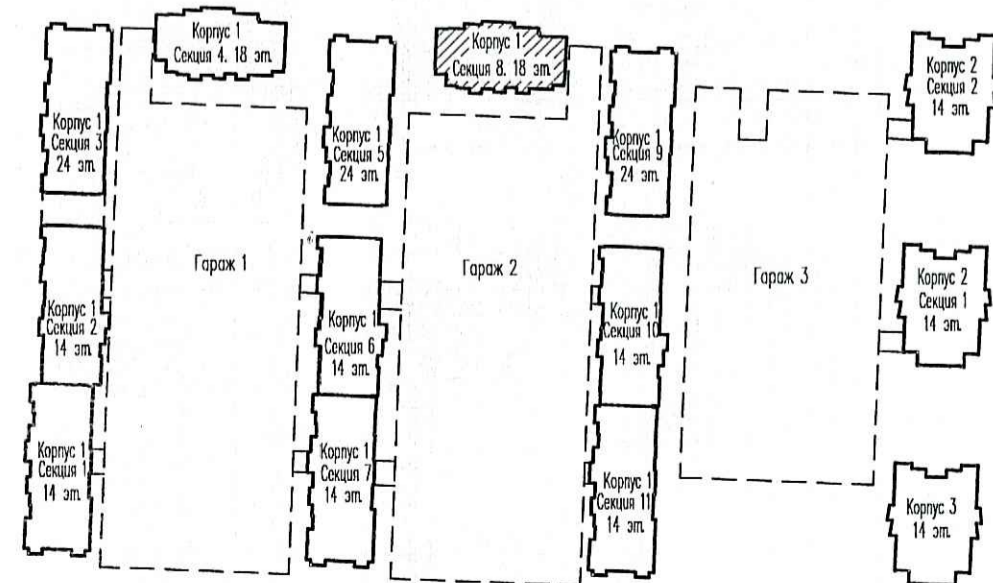

ООО «Строительная компания  
«Каменка»  
В производство работ  
18 МАР 2020  
подпись

Инв.Н подл. Подр. и самост. Взам. инв.Н

				<b>04/19-3- ВК</b>		
				Многоквартирный жилой дом с подземными гаражами, расположенные по адресу: г. Санкт-Петербург, Командантский проспект, участок 1 (юго-западнее пересечения с рекой Каменкой), кадастровый № земельного участка 78:34:0004281:11958		
Изм.	Кол.уч.	Лист	Изд.	Подпись	Дата	
Жилой комплекс				Стадия	Лист	Листов
				Р	60	
Гл. спец.	Красакова				01.20	
Разработ.	Игнатьева				01.20	
Н. контр.	Зайченко				01.20	
Корпус 1. Секция 8. План 3-8 этажа				ООО «Простор-Л» Санкт-Петербург		