


Секция 4, 8

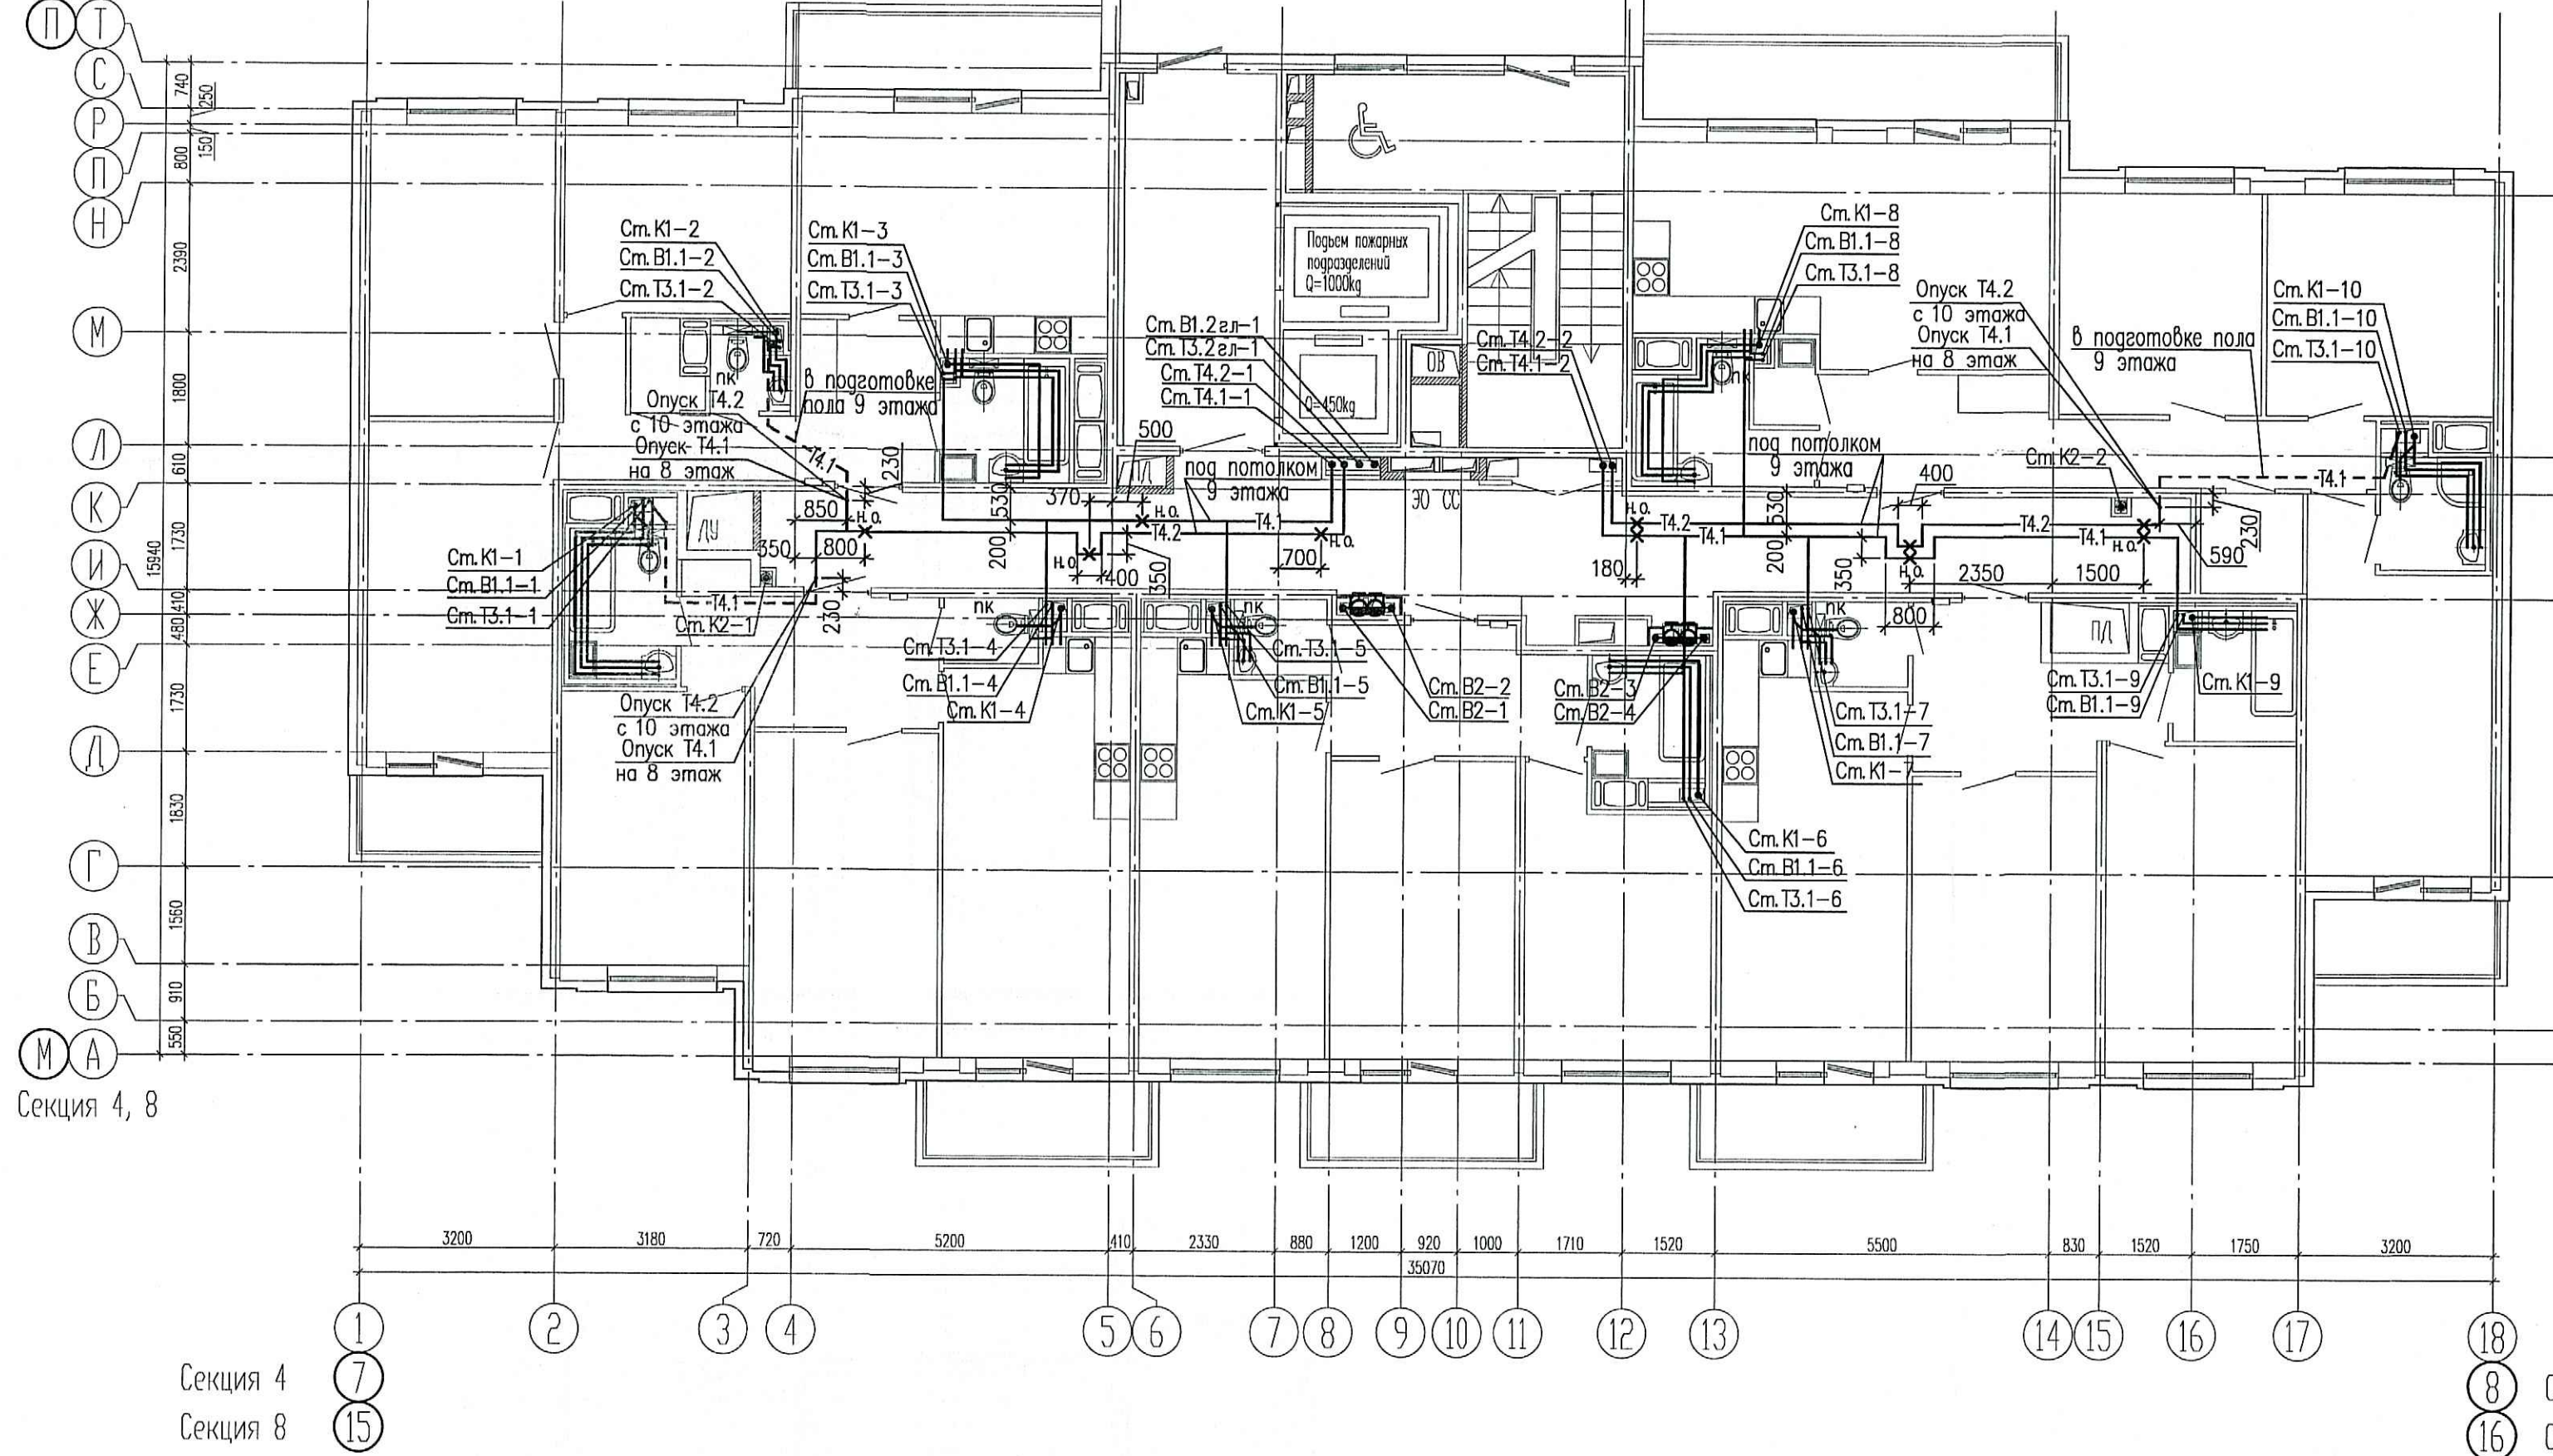


ПРОВЕРЕНО
ТЕХНИЧЕСКИЙ ОТДЕЛ
02.03.2020
сотрудник ТО

Секция 4
Секция 8

Секция 4
Секция 8

Схема расположения секций

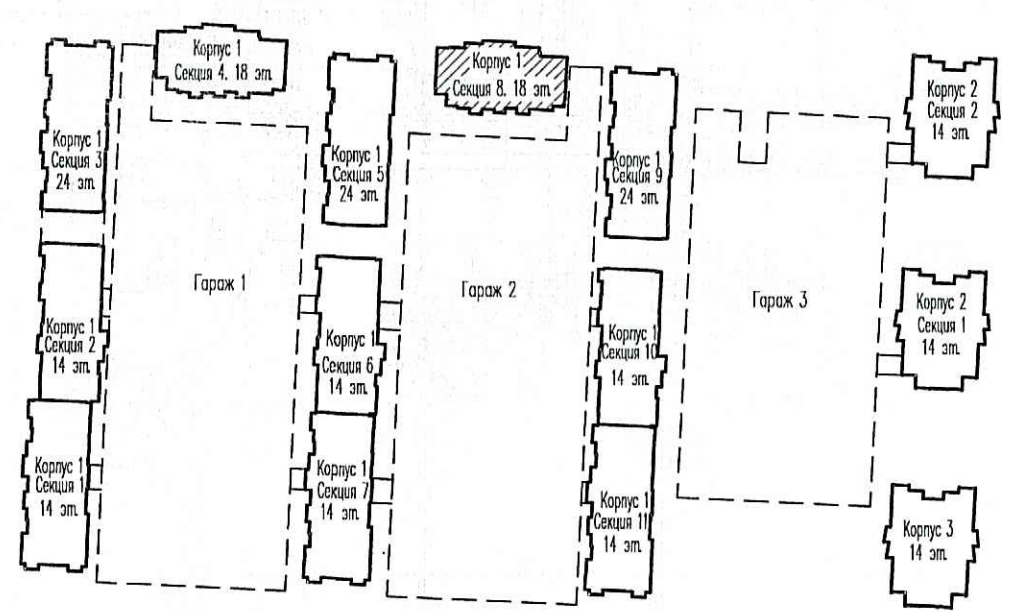

ООО «Строительная компания
«Каменка»
В производство работ
18 МАР 2020
подпись

Инв.№ подл. Подр. и дата Взам. инв.№

04/19-3- ВК				
Многоквартирные жилые дома с подземными гаражами, расположенные по адресу: г. Санкт-Петербург, Комendantский проспект, участок 1 (юго-западнее пересечения с рекой Каменкой), кадастровый № земельного участка 78:34:0004281:11958				
Изм.	Кол.чч	Лист	Ивок.	Дата
Гл. спец.	Красакова			01.20
Разработ.	Игнатьева			01.20
Н. контр.	Зайченко			01.20
Жилой комплекс			Стадия	Лист
Корпус 1, Секция 8, План 9 этажа			Р	61
				ООО «Простор-Л» Санкт-Петербург