


ООО «Строительная компания «Каменка»  
 В производство работ  
 27 АПР 2020  
 Подпись: [Signature]

ПРОСМОТРЕНО  
 ТЕХНИЧЕСКИЙ ОТДЕЛ  
 23.04.2020  
 сотрудник ТО [Signature]

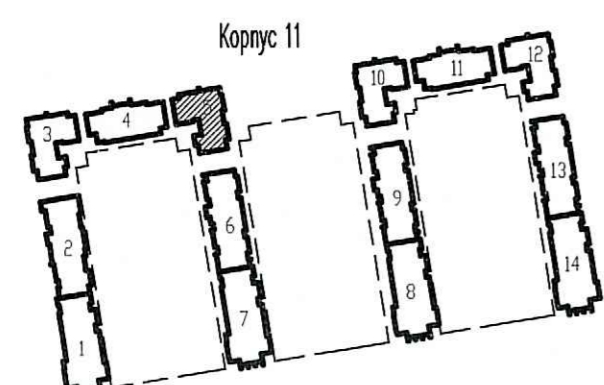

02/18 - 11 - ВК					
Многоквартирный дом со встроенно-пристроенным подземным гаражом, расположенный по адресу: г. Санкт-Петербург, Командантский проспект, участок 1 (юго-западнее пересечения с рекой Каменкой), кадастровый номер земельного участка 78:34:0004281:11954.					
Изм.	Кол.чч.	Лист	№ док.	Подпись	Дата
Гл. спец.	Красакова	Красакова			04.20
Разработ.	Веселых	Веселых			04.20
Н. контр.	Филиппова	Филиппова			04.20
Корпус 11			Стадия	Лист	Листов
Секция 5. План 1 этажа			P	35	
			ООО «Простор-Л» Санкт-Петербург		

Инв.Н подл. Поп. и дата Взам. инв.Н