


ООО «Строительная компания
«Камейка»
В производство работ
27 АПР 2020

Должность: _____ Подпись: _____

ПРОЕКТИРОВАНИЕ
ТЕХНИЧЕСКИЙ ОТДЕЛ
23.04.2020
сотрудник ТО

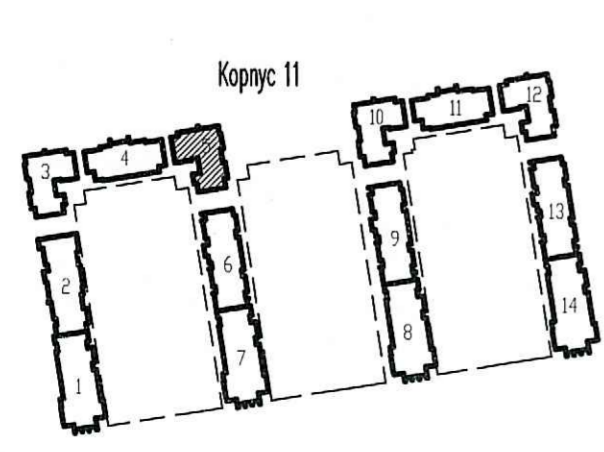

02/18 - 11 - ВК					
Многоквартирный дом со встроенно-пристроенным подземным гаражом, расположенный по адресу: г. Санкт-Петербург, Командитский проспект, участок 1 (юго-западнее пересечения с рекой Каменкой), кадастровый номер земельного участка 78:34:0004281:1954.					
Изм.	Кол.уч	Лист	Идент.	Подпись	Дата
Гл. спец.	Красакова	Красакова			04.20
Разработ.	Веселых	Веселых			04.20
Н. контр.	Филлипова	Филлипова			04.20
Корпус 11					
Секция 5. План 17 этажа					
Стадия	Лист	Листов			
Р	40				
		ООО «Простор-Ль» Санкт-Петербург			

Инв.Н. подл. Пост. и дата Взам. инв.Н.