


ПРОЕКТНО
ТЕХНИЧЕСКИЙ ОТДЕЛ
23.04.2020
сотрудник ТОО

ООО «Строительная компания
«Каменка»
В производство работ
27 АПР 2020

Инв. подл. Подп. и дата Взам. инв.п.

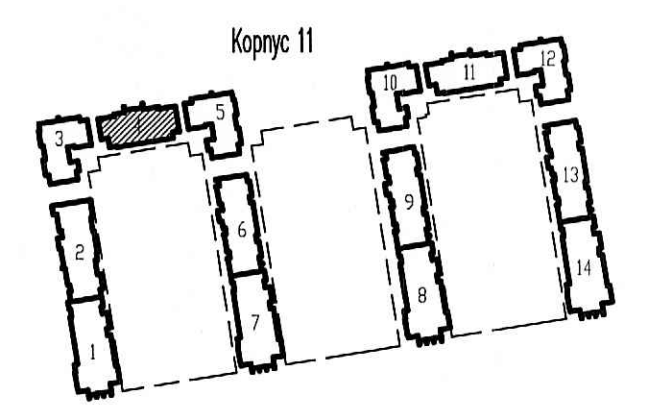

					02/18 - 11 - ВК				
					Многоквартирный дом со встроенно-пристроенным подземным гаражом, расположенный по адресу: г. Санкт-Петербург, Комендантский проспект, участок 1 (юго-западнее пересечения с рекой Каменкой), кадастровый номер земельного участка 78:34:004:281:11954.				
Изм.	Кол.уч	Лист	Издок.	Подпись	Дата	Корпус 11	Стадия	Лист	Листов
Гл. спец.	Красакова			<i>Красакова</i>	04.20	Секция 4. План 2 этажа	Р	28	
Разработ.	Веселых			<i>Веселых</i>	04.20				
Н. контр.	Филлипова			<i>Филлипова</i>	04.20				ООО «Простор-Л» Санкт-Петербург