


ООО «Строительная компания «Каменика»
 В производство работ
 27 АПР 2020

 должность _____
 подпись _____

ПРОИЗВЕНО
 ТЕХНИЧЕСКИЙ ОТДЕЛ
 23.04.2020

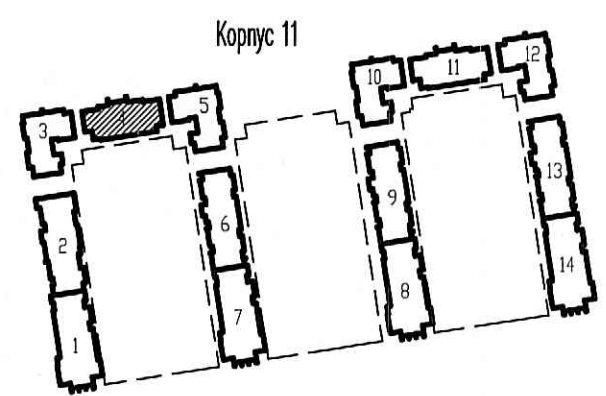

| | | | | | | | | | |
|-----------|-----------|-----------|-------|---|------|-----------------------------|--------|------|--------|
| | | | | 02/18 - 11 - ВК | | | | | |
| | | | | Многоквартирный дом со встроенно-пристроенным подземным гаражом, расположенный по адресу: г. Санкт-Петербурга, Командантский проспект, участок 1 (юго-западнее пересечения с рекой Каменкой), кадастровый номер земельного участка 78:34:0004281:11954. | | | | | |
| Изм. | Кол.уч. | Лист | Ндок. | Подпись | Дата | Корпус 11 | Стадия | Лист | Листов |
| Гл. спец. | Красакова | Красакова | | 04.20 | | | Р | 29 | |
| Разработ. | Веселых | Веселых | | 04.20 | | Секция 4, План 3-6 этажа | | | |
| Н. контр. | Филлипова | Филлипова | | 04.20 | | | | | |

Инв.Н подл. Подп. и дата Взам. инв.Н