


Схема расположения секций

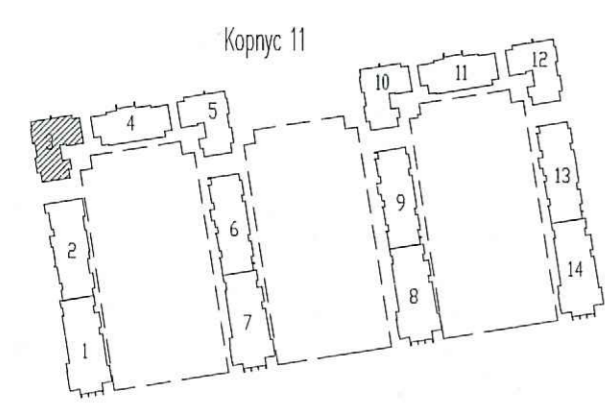

**ПРОВЕРЕНО**  
ТЕХНИЧЕСКИЙ ОТДЕЛ  
23.04.2020  
сотрудник ТО \_\_\_\_\_

ООО «Строительная компания  
«Каменка»  
В производство работ  
27 АПР 2020  
\_\_\_\_\_ Должность \_\_\_\_\_ Подпись

Инв.Н подл.	Инв.Н инв.Н
Попр. и дата	Взам. инв.Н

					02/18 - 11 - ВК				
					Многоквартирный дом со встроенно-пристроенным подземным гаражом, расположенный по адресу: г. Санкт-Петербург, Комendantский проспект, участок 1 (юго-западнее пересечения с рекой Каменкой), кадастровый номер земельного участка 78:34:004281:11954.				
Изм.	Кол.уч.	Лист	Инд.	Подпись	Дата	Корпус 11	Стадия	Лист	Листов
Гл. спец.	Красакова			Красакова	04.20	Секция 3. План 15 этажа	Р	22	
Разработ.	Веселых			Веселых	04.20				
Н. контр.	Филлипова			Филлипова	04.20			ООО «Простор-Ль» Санкт-Петербург	