


Схема расположения секций
Корпус 11

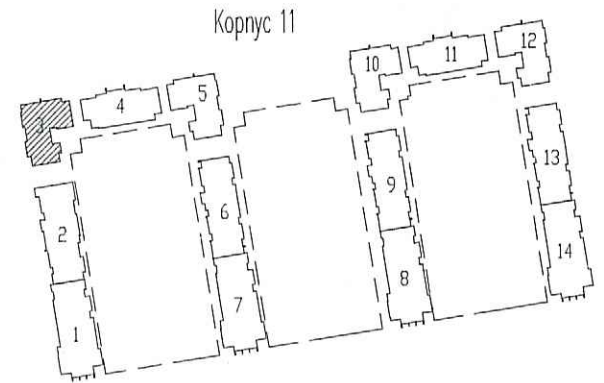

ООО «Строительная компания
«Каменка»
В производство работ
27 АПР 2020

ПРОВЕРЕНО
ТЕХНИЧЕСКИЙ ОТДЕЛ
23.04.2020
сотрудник ТО

Инв.Н подл. | Попр. и дата | Взам. инв.Н

02/18 - 11 - ВК				
Многоквартирный дом со встроенно-пристроенным подземным гаражом, расположенный по адресу: г. Санкт-Петербург, Командантский проспект, участок 1 (юго-западнее пересечения с рекой Каменкой), кадастровый номер земельного участка 78:34:0004:281:11954.				
Изм.	Кол.ч	Лист	№ док.	Подпись
Гл. спец.		Красакова	Красакова	04.20
Разработ.		Веселых	Веселых	04.20
Н. контр.		Филиппова	ФФ	04.20
Корпус 11			Стадия	Лист
Секция 3. План 1 этажа			Р	18
ООО «Простор-Ль» Санкт-Петербург				