


ООО «Строительная компания «Каменика»
 В производство работ
 27 АПР 2020
 Должность _____ Подпись _____

ПРОВЕРЕНО
ТЕХНИЧЕСКИЙ ОТДЕЛ
 23.04.2020
 сотрудник ТО _____

Схема расположения секций
 Корпус 11

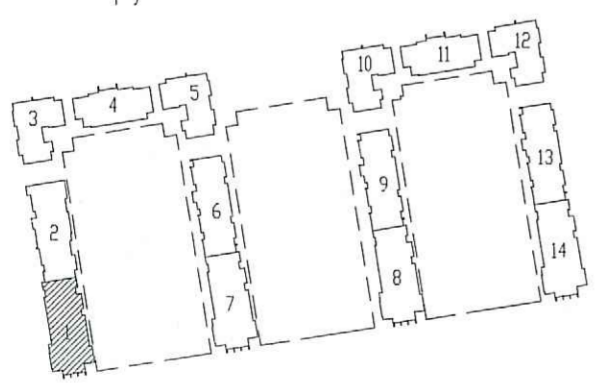

ИНВ.Н подл. Поп. и дата Взам. инв.Н

02/18 - 11 - ВК					
Многоквартирный дом со встроенно-пристроенным подземным гаражом, расположенный по адресу: г. Санкт-Петербург, Командантский проспект, участок 1 (юго-западнее пересечения с рекой Каменкой), кадастровый номер земельного участка 78:34:0004281:11954.					
Изм.	Кол.ч.	Лист	№вок.	Подпись	Дата
Гл. спец.	Красакова	Красакова			04.20
Разработ.	Веселых	Веселых			04.20
Н. контр.	Филиппова	Филиппова			04.20
Корпус 11				Стадия	Лист
Секция 1.				Р	6
План 6 этажа				ООО «Простор-Ль» Санкт-Петербург	