


ООО «Строительная компания «Каменка»
 В производство работ
 27 АПР 2020
 подпись

ПРОЕКТ
 ТЕХНИЧЕСКИЙ ЧЕЛ
 3. 34. 720
 сотрудник

Схема расположения секций

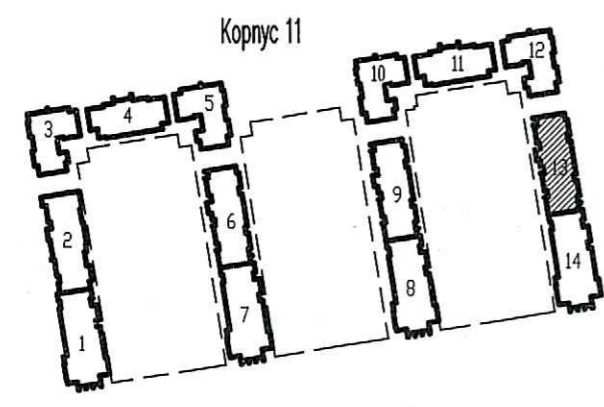

02/18 - 11 - ВК				
Многоквартирный дом со встроенно-пристроенным подземным гаражом, расположенный по адресу: г. Санкт-Петербург, Командантский проспект, участок 1 (юго-западное пересечение с рекой Каменкой), кадастровый номер земельного участка 78:34:0004281:11954.				
Изм.	Кол.уч.	Лист	Имя	Дата
Гл. спец.	Красакова	Красакова	04.20	
Разработ.	Полишина	Полишина	04.20	
Н. контр.	Филиппова	Филиппова	04.20	
Корпус 11			Стадия	Лист
Секция 13.			Р	101
План 3-5 этажа				

Инв.Н подл. Погр. и дата Взам. инв.Н