


ООО «Строительная компания  
«Каменка»  
В производство работ  
27 АПР 2020  
подпись

ПРОВЕРКА  
ТЕХНИЧЕСКИЙ ОТДЕЛ  
27.04.2020  
сотрудник ТО

Схема расположения секций

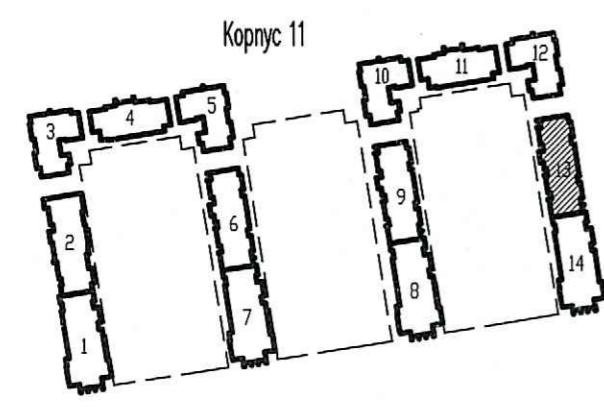

02/18 - 11 - ВК				
Многоквартирный дом со встроенно-пристроенным подземным гаражом, расположенный по адресу: г. Санкт-Петербург, Командантский проспект, участок 1 (юго-западное пересечение с рекой Каменкой), кадастровый номер земельного участка 78:34:0004281:1954.				
Изм.	Кол.уч.	Лист	Индок.	Подпись
Гл. спец.	Красакова	Красакова	04.20	
Разработ.	Полышина	Полышина	04.20	
Н. контр.	Филлипова	Филлипова	04.20	
Корпус 11			Стадия	Лист
Секция 13.			Р	102
План 6-14 этажа			ООО «Простор-Ль» Санкт-Петербург	

Инв.Н подл. Подр. и дата Взам. инв.Н