


Квартира 1.4 - 17-24 этажи
 Планировку квартиры на 15 и 16
 этажах - см. фрагмент плана

**ПРОВЕРЕНО
 ТЕХНИЧЕСКИЙ ОТДЕЛ**
 23.04.2020
 сотрудник ТО

ООО «Строительная компания
 «Каменка»
 В производство работ
 27 АПР 2020
 должность _____ подпись _____

Схема расположения секций

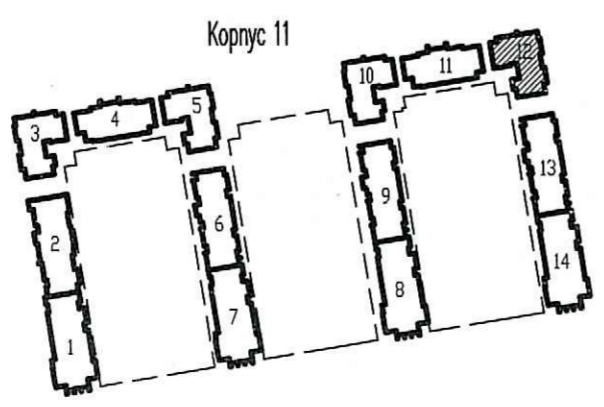

02/18 - 11 - ВК					
Многokвартирный дом со встроено-пристроенным подземным гаражом, расположенный по адресу: г. Санкт-Петербург, Комендантский проспект, участок 1 (юго-западнее пересечения с рекой Каменкой), кадастровый номер земельного участка 78:34:0004:281:11954.					
Изм.	Кол.уч.	Лист	Идент.	Подпись	Дата
Гл. спец.	Красакова	Красакова			04.20
Разработ.	Полишина	Полишина			04.20
Н. контр.	Филиппова	Филиппова			04.20
Корпус 11			Стадия	Лист	Листов
Секция 12. План 15 этажа			Р	94	
			ООО «Простор-Ль» Санкт-Петербург		

Инв.Н подл. Поп. и дата Взам. инв.Н