


Квартира 1.4 - 17-24 этажи
 Планировку квартир на 15 и 16
 этажах - см. фрагмент плана

ПРОВЕРЕНО
ТЕХНИЧЕСКИЙ ОТДЕЛ
 23.04.2020
 сотрудник ТО

ООО «Строительная компания
 «Каменка»
 В производство работ
 27 АПР 2020

 должность подпись

Схема расположения секций

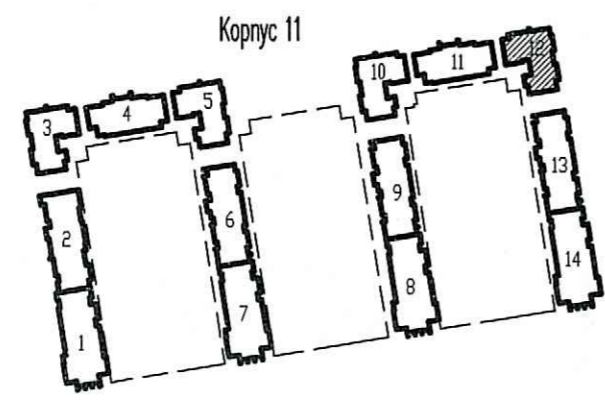

					02/18 - 11 - ВК				
					Многоквартирный дом со встроенно-пристроенным подземным гаражом, расположенный по адресу: г. Санкт-Петербурга, Командантский проспект, участок 1 (юго-западное пересечение с рекой Каменкой), кадастровый номер земельного участка 78:34:0004281:11954.				
Изм.	Кол.уч.	Лист	№ док.	Подпись	Дата	Корпус 11	Стадия	Лист	Листов
Гл. спец.	Красакова	Красакова	04.20			Секция 12. План 16-23 этажа	Р	95	
Разработ.	Полишина	Полишина	04.20						
Н. контр.	Филиппова	Филиппова	04.20						

ООО «Простор-Ль»
 Санкт-Петербург

Инв.Н подд. Подп. и дата Взам. инв.Н