


Схема расположения секций

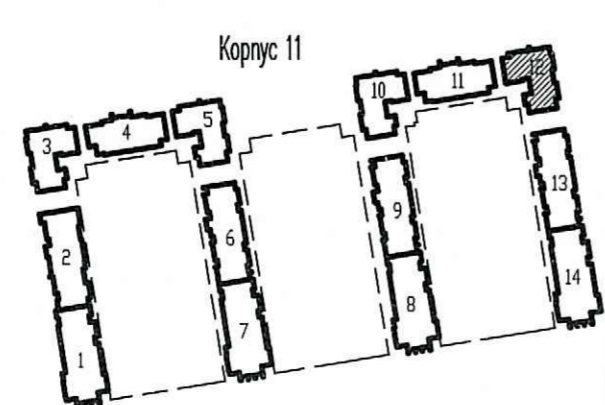

ТЕХНИЧЕСКИЙ ОТДЕЛ
23.04.2020
сотрудник ТО

ООО «Строительная компания «Каменка»
В производство работ
27 АПР 2020

И.И.И.И.И.	Подп. и дата	Взам. инв.И.
------------	--------------	--------------

02/18 - 11 - ВК					
Многоквартирный дом со встроенно-пристроенным подземным гаражом, расположенный по адресу: г. Санкт-Петербурга, Командантский проспект, участок 1 (юго-западнее пересечения с рекой Каменкой), кадастровый номер земельного участка 78:34:0004281:11954.					
Изм.	Кол.уч.	Лист	И.И.И.	Подпись	Дата
Гл. спец.	Красакова	Красакова	Красакова	04.20	
Разработ.	Полишина	Полишина	Полишина	04.20	
Н. контр.	Филиппова	Филиппова	Филиппова	04.20	
Корпус 11			Стадия	Лист	Листов
Секция 12. План 2 этажа			Р	91	
			ООО «Простор-Л» Санкт-Петербург		