


ПРОВЕРЕНО
ТЕХНИЧЕСКИЙ ОТДЕЛ.
23.04.2020
сотрудник ТО

ООО «Строительная компания
«Катенка»
В производство работ
27 АПР 2020

должность _____ подпись

Схема расположения секций

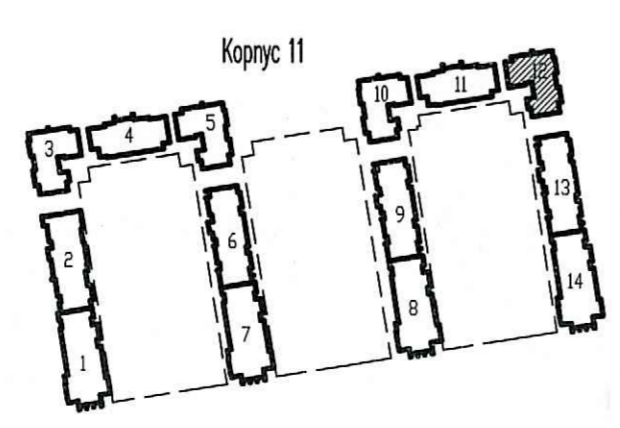

02/18 - 11 - ВК				
Многоквартирный дом со встроенно-пристроенным подземным гаражом, расположенный по адресу: г. Санкт-Петербург, Командитский проспект, участок 1 (юго-западнее пересечения с рекой Каменкой), кадастровый номер земельного участка 78:34:0004281:11954.				
Изм.	Кол.ч	Лист	Имя	Дата
Гл. спец.	Красакова	Красакова	04.20	
Разработ.	Полишина	Полишина	04.20	
Н. контр.	Филиппова	Ф	04.20	
Корпус 11			Стадия	Листов
Секция 12. План 24 этажа			Р	96
			ООО «Простор-Ль» Санкт-Петербург	

Инв.Н подл. Подр. и дата Взам. инв.Н