


Схема расположения секций

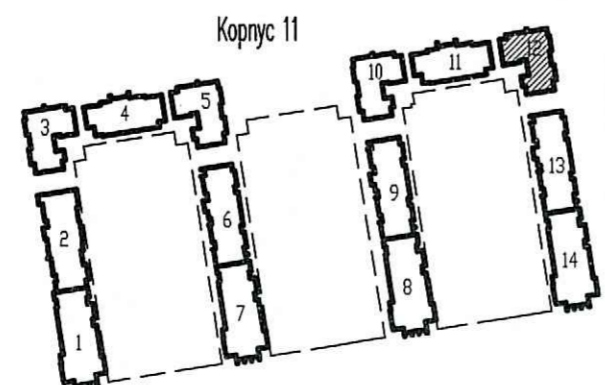

ТЕХНИЧЕСКИЙ ОТДЕЛ
23.04.2020
сотрудник ТО

ООО «Строительная компания «Каменка»
В производство работ
27.04.2020

И.И.И.И.	Подп. и дата	Взам. инв.И.
----------	--------------	--------------

02/18 - 11 - ВК									
Многоквартирный дом со встроенно-пристроенным подземным гаражом, расположенный по адресу: г. Санкт-Петербург, Комендантский проспект, участок 1 (юго-западное пересечение с рекой Каменкой), кадастровый номер земельного участка 78:34:0004281:1954.									
Изм.	Кол.уч.	Лист	Идок.	Подпись	Дата	Корпус 11	Стадия	Лист	Листов
Гл. спец.	Красакова	Красакова	04.20						
Разработ.	Полишина	Полишина	04.20			Секция 12.			
						План 3-12 этажа			
Н. контр.	Филиппова	Ф	04.20						

