


ООО «Строительная компания  
«Каменка»  
В производство работ  
27 АПР 2020

\_\_\_\_\_  
должность \_\_\_\_\_  
подпись \_\_\_\_\_

ПРОВЕР  
ТЕХНИЧЕСКИЙ  
23.04.2020  
сотрудник ТО

Схема расположения секций  
Корпус 11

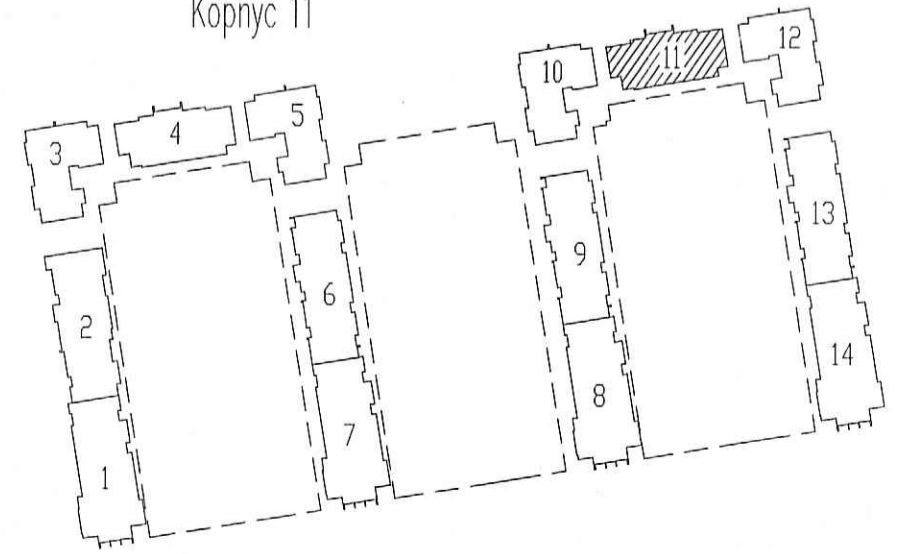

					02/18 - 11 - ВК				
					Многоквартирный дом со встроенно-пристроенным подземным гаражом, расположенный по адресу: г. Санкт-Петербург, Комендантский проспект, участок 1 (юго-западное пересечение с рекой Каменкой), кадастровый номер земельного участка 78:34:0004281:11954.				
Изм.	Кол.чл.	Лист	Индок.	Подпись	Дата	Корпус 11	Стадия	Лист	Листов
Гл. спец.	Красакова	Красакова	04.20				Р	83	
Разработ.	Веселых	Веселых	04.20						
Н. контр.	Филиппова	Филиппова	04.20			Секция 11. План 1 этажа			
							ООО «Простор-Л» Санкт-Петербург		

Инв.Н подл. Погр. и дата Взам. инв.Н