


ООО «Строительная компания «Каменка»  
 В производствo работ  
 27 АПР 2020  
 \_\_\_\_\_  
 должность \_\_\_\_\_ подпись \_\_\_\_\_

ПРОЕКТ  
 ТЕХНИЧЕСКИЙ ОТДЕЛ  
 23.04.2020  
 сотрудник ТО \_\_\_\_\_

Схема расположения секций  
 Корпус 11

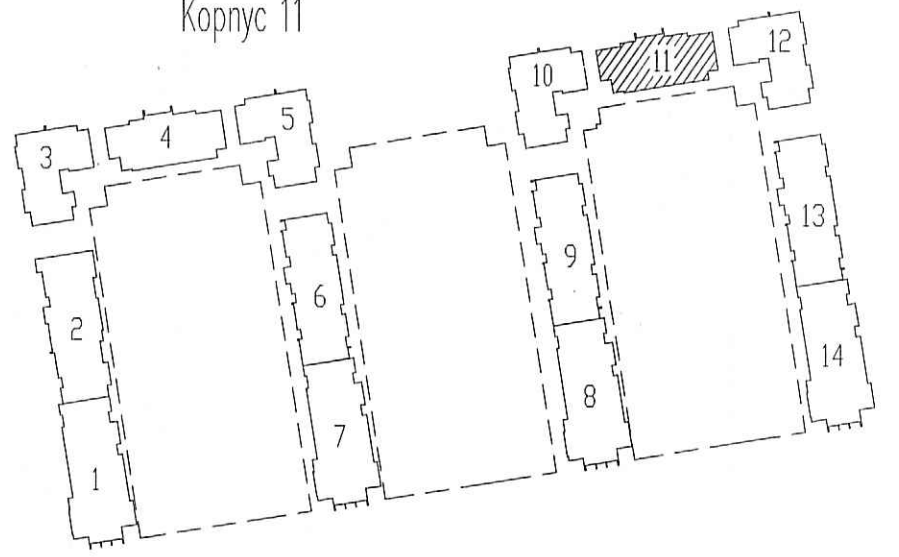

				<b>02/18 - 11 - ВК</b>					
				Многоквартирный дом со встроенно-пристроенным подземным гаражом, расположенный по адресу: г. Санкт-Петербург, Командантский проспект, участок 1 (юго-западнее пересечения с рекой Каменкой), кадастровый номер земельного участка 78:34:0004281:1954.					
Изм.	Кол.чч.	Лист	Н.док.	Подпись	Дата	Корпус 11	Стадия	Лист	Листов
Гл. спец.	Красакова	4	04.20	_____	04.20		Р	87	
Разработ.	Веселых	7	04.20	_____	04.20	Секция 11. План 13-16 этажа			
Н. контр.	Филиппова	8	04.20	_____	04.20				

Инв.№ посл. Подп. и дата Взам. инв.№