


ООО «Строительная компания «Каменка»
 В производство работ
 27 АПР 2020
 должность _____ подпись _____

ПРОВЕРЕН
 ТЕХНИЧЕСКИЙ ОТДЕЛ
 23.04.2020
 сотрудник ТО _____

Схема расположения секций
 Корпус 11

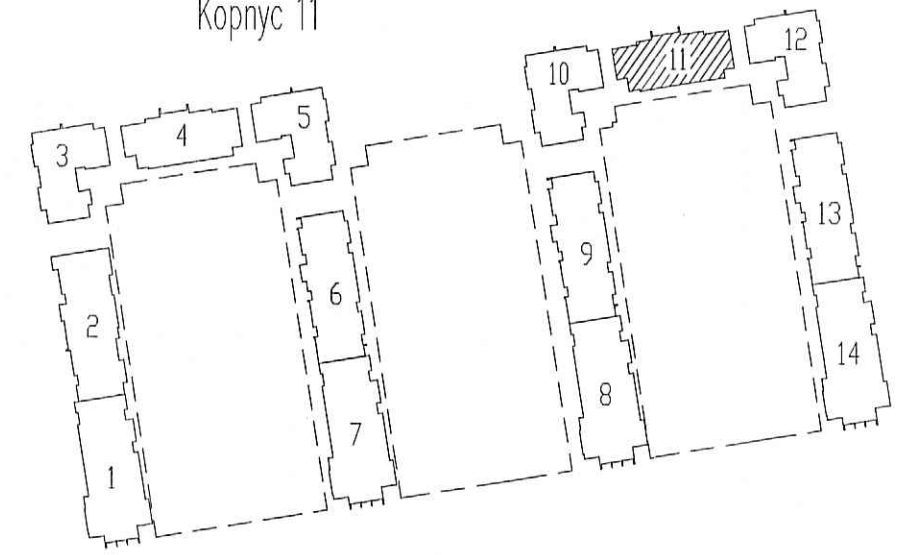

					02/18 - 11 - ВК			
					Многоквартирный дом со встроенно-пристроенным подземным гаражом, расположенный по адресу: г. Санкт-Петербург, Командантский проспект, участок 1 (юго-западнее пересечения с рекой Каменкой), кадастровый номер земельного участка 78:34:0004281:11954.			
Изм.	Кол.уч.	Лист	Издок.	Подпись	Дата	Стадия	Лист	Листов
				Красакова	04.20	Р	84	
				Веселых	04.20			
Секция 11. План 2 этажа						ООО «Простор-Ль» Санкт-Петербург		
Н. контр.		Филиппова			04.20			

Исполн. Подп. и дата. Взам. инв.Н