


ООО «Строительная компания «Каменка»
 В производство работ
 27 АПР 2020

 должность _____ подпись

ИЗДАРИЕМ
 ТЕХНИЧЕСКИЙ ОТВЕТ
 23.04.2020
 сотрудник ТО _____

Схема расположения секций
 Корпус 11

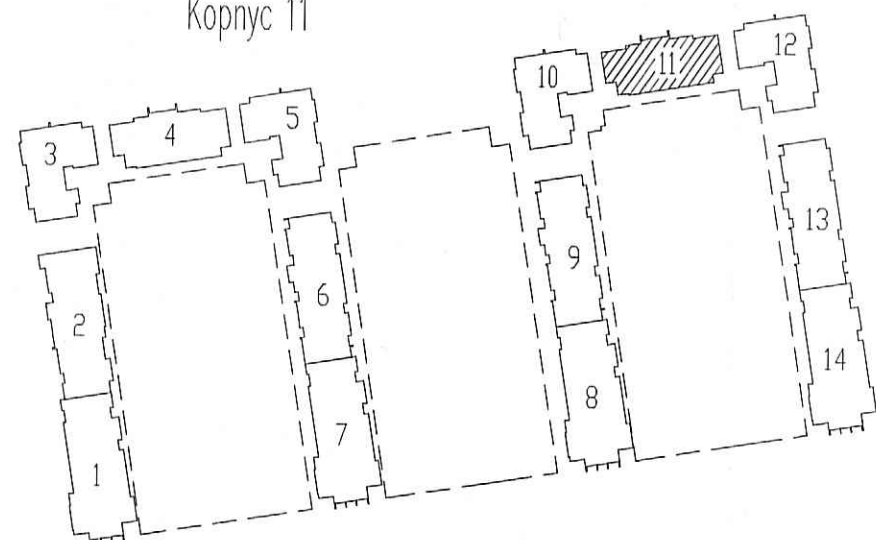

						02/18 - 11 - ВК			
						Многоквартирный дом со встроенно-пристроенным подземным гаражом, расположенный по адресу: г. Санкт-Петербург, Командантский проспект, участок 1 (юго-западнее пересечения с рекой Каменкой), кадастровый номер земельного участка 78:34:0004281:11954.			
Изм.	Кол.чл.	Лист	Идок.	Подпись	Дата	Корпус 11	Стадия	Лист	Листов
							Р	85	
Гл. спец.	Красакова				04.20	Секция 11. План 3-6 этажа		ООО «Простор-Л» Санкт-Петербург	
Разработ.	Веселых				04.20				
Н. контр.	Филиппова				04.20				

Инв.№ подл. Подп. и дата Взам. инв.№