


Схема расположения секций
Корпус 11

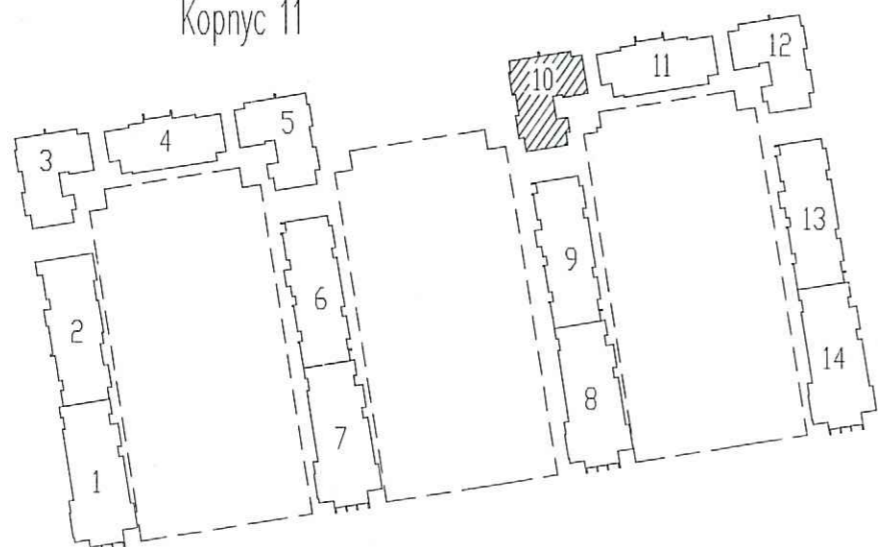

ООО «Строительная компания
«Каменка»
В производство работ

27 АПР 2020

[Signature]
должность _____
подпись _____

ПРОЗЕРЕНО
ТЕХНИЧЕСКИЙ ОТДЕЛ
23.04.2020
СТАНДАРТ ТО

И.И.Н. подл.	Подп. и дата	Взам. инв.Н
--------------	--------------	-------------

02/18 - 11 - ВК					
Многоквартирный дом со встроенно-пристроенным подземным гаражом, расположенный по адресу: г. Санкт-Петербург, Командантский проспект, участок 1 (юго-западнее пересечения с рекой Каменкой), кадастровый номер земельного участка 78:34:0004281:11954.					
Изм.	Кол.уч.	Лист	Издок.	Подпись	Дата
Гл. спец.	Красакова	Красакова			04.20
Разработ.	Веселых	Веселых			04.20
Н. контр.	Филиппова	Филиппова			04.20
Корпус 11				Стадия	Лист
Секция 10. План 15-16 этажа				Р	78
					ООО «Простор-Л» Санкт-Петербург