



Схема расположения секций
Корпус 11

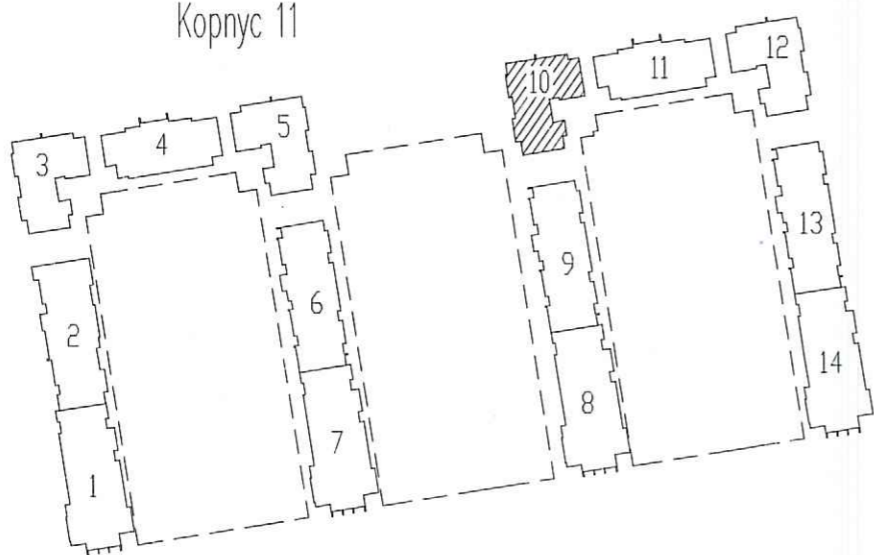

ПРОВЕРЕН
ТЕХНИЧЕСКИЙ ОТДЕЛ
23.04.2020
сотрудник ТО

ООО «Строительная компания
«Каменка»
В производство работ
27 АПР 2020
подпись

Инв.Н подл. Подп. и дата. Взам. инв.Н

					02/18 - 11 - ВК			
					Многоквартирный дом со встроенно-пристроенным подземным гаражом, расположенный по адресу: г. Санкт-Петербург, Командантский проспект, участок 1 (юго-западное пересечение с рекой Каменкой), кадастровый номер земельного участка 78:34:004281:11954.			
Изм.	Кол.ч	Лист	Идент.	Подпись	Дата	Корпус 11	Стадия	Листов
Гл. спец.		Красакова		<i>Красакова</i>	04.20	Секция 10. План 18-24 этажа	Р	80
Разработ.		Веселых		<i>Веселых</i>	04.20			
Н. контр.		Филиппова		<i>Филиппова</i>	04.20	 ООО «Простор-Ль» Санкт-Петербург		