


ООО «Строительная компания «Каменка»  
 В производство работ  
 27 АПР 2020  
 \_\_\_\_\_  
 должность \_\_\_\_\_ подпись

ПРОВЕРЕНО  
 ТЕХНИЧЕСКИЙ ОТДЕЛ  
 23.04.2020  
 \_\_\_\_\_  
 сотрудник ТО

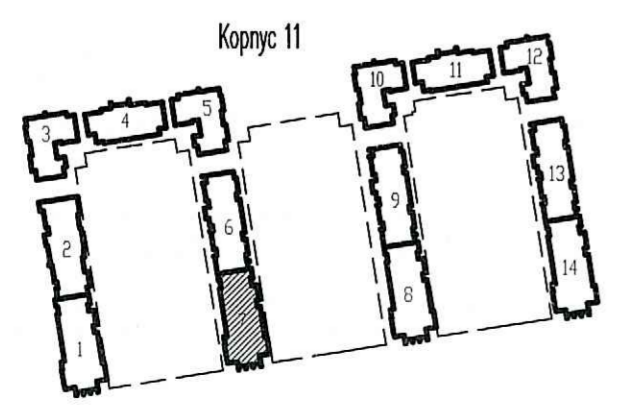

Инв.№ подл. Поп. и дата Взам. инв.№

02/18 - 11 - ВК					
Многоквартирный дом со встроенно-пристроенным подземным гаражом, расположенный по адресу: г. Санкт-Петербург, Командантский проспект, участок 1 (юго-западнее пересечения с рекой Каменкой), кадастровый номер земельного участка 78:34:0004281:11954.					
Изм.	Кол.чч	Лист	Ивок.	Подпись	Дата
Гл. спец.		Красакова	Красакова		04.20
Разработ.		Веселых	Веселых		04.20
Н. контр.		Филиппова	Филиппова		04.20
Корпус 11 Секция 7. План 3-5 этажа				Стадия	Лист
				Р	53
				ООО «Простор-Л» Санкт-Петербург	