



ООО «Строительная компания
«Амаленка»
В производство работ
27 АПР 2020

Подпись
подпись

ПРОВЕРЕНО
ТЕХНИЧЕСКИЙ ОТДЕЛ
23.04.2020
сотрудник ТО

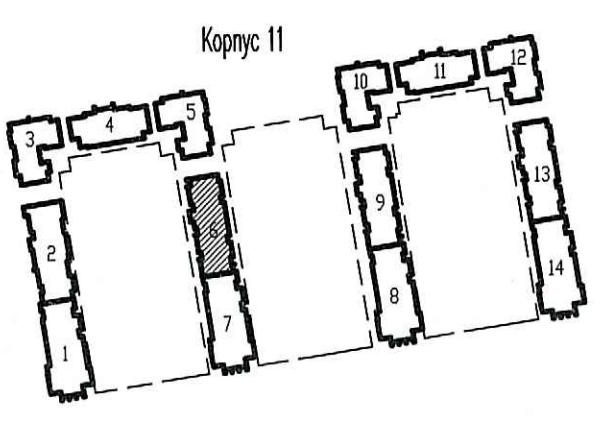

02/18 - 11 - ВК					
Многоквартирный дом со встроенно-пристроенным подземным гаражом, расположенный по адресу: г. Санкт-Петербург, Командантский проспект, участок 1 (юго-западное пересечение с рекой Каменкой), кадастровый номер земельного участка 78:34:0004281:11954.					
Изм.	Кол.уч.	Лист	Идок.	Подпись	Дата
Гл. спец.	Красакова	Красакова			04.20
Разработ.	Весельх	Весельх			04.20
Н. контр.	Филлипова	Филлипова			04.20
Корпус 11			Стадия	Лист	Листов
Секция 6. План 2 этажа			Р	45	
					

Инв.№ подл. Пост. и дата Взам. инв.№