Схема расположения корпуса

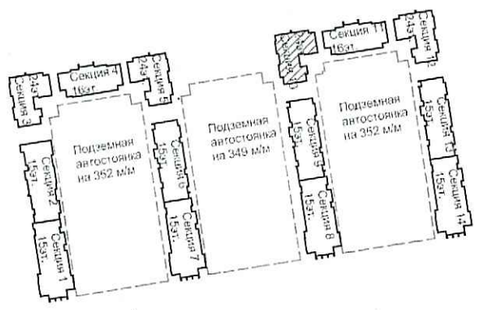

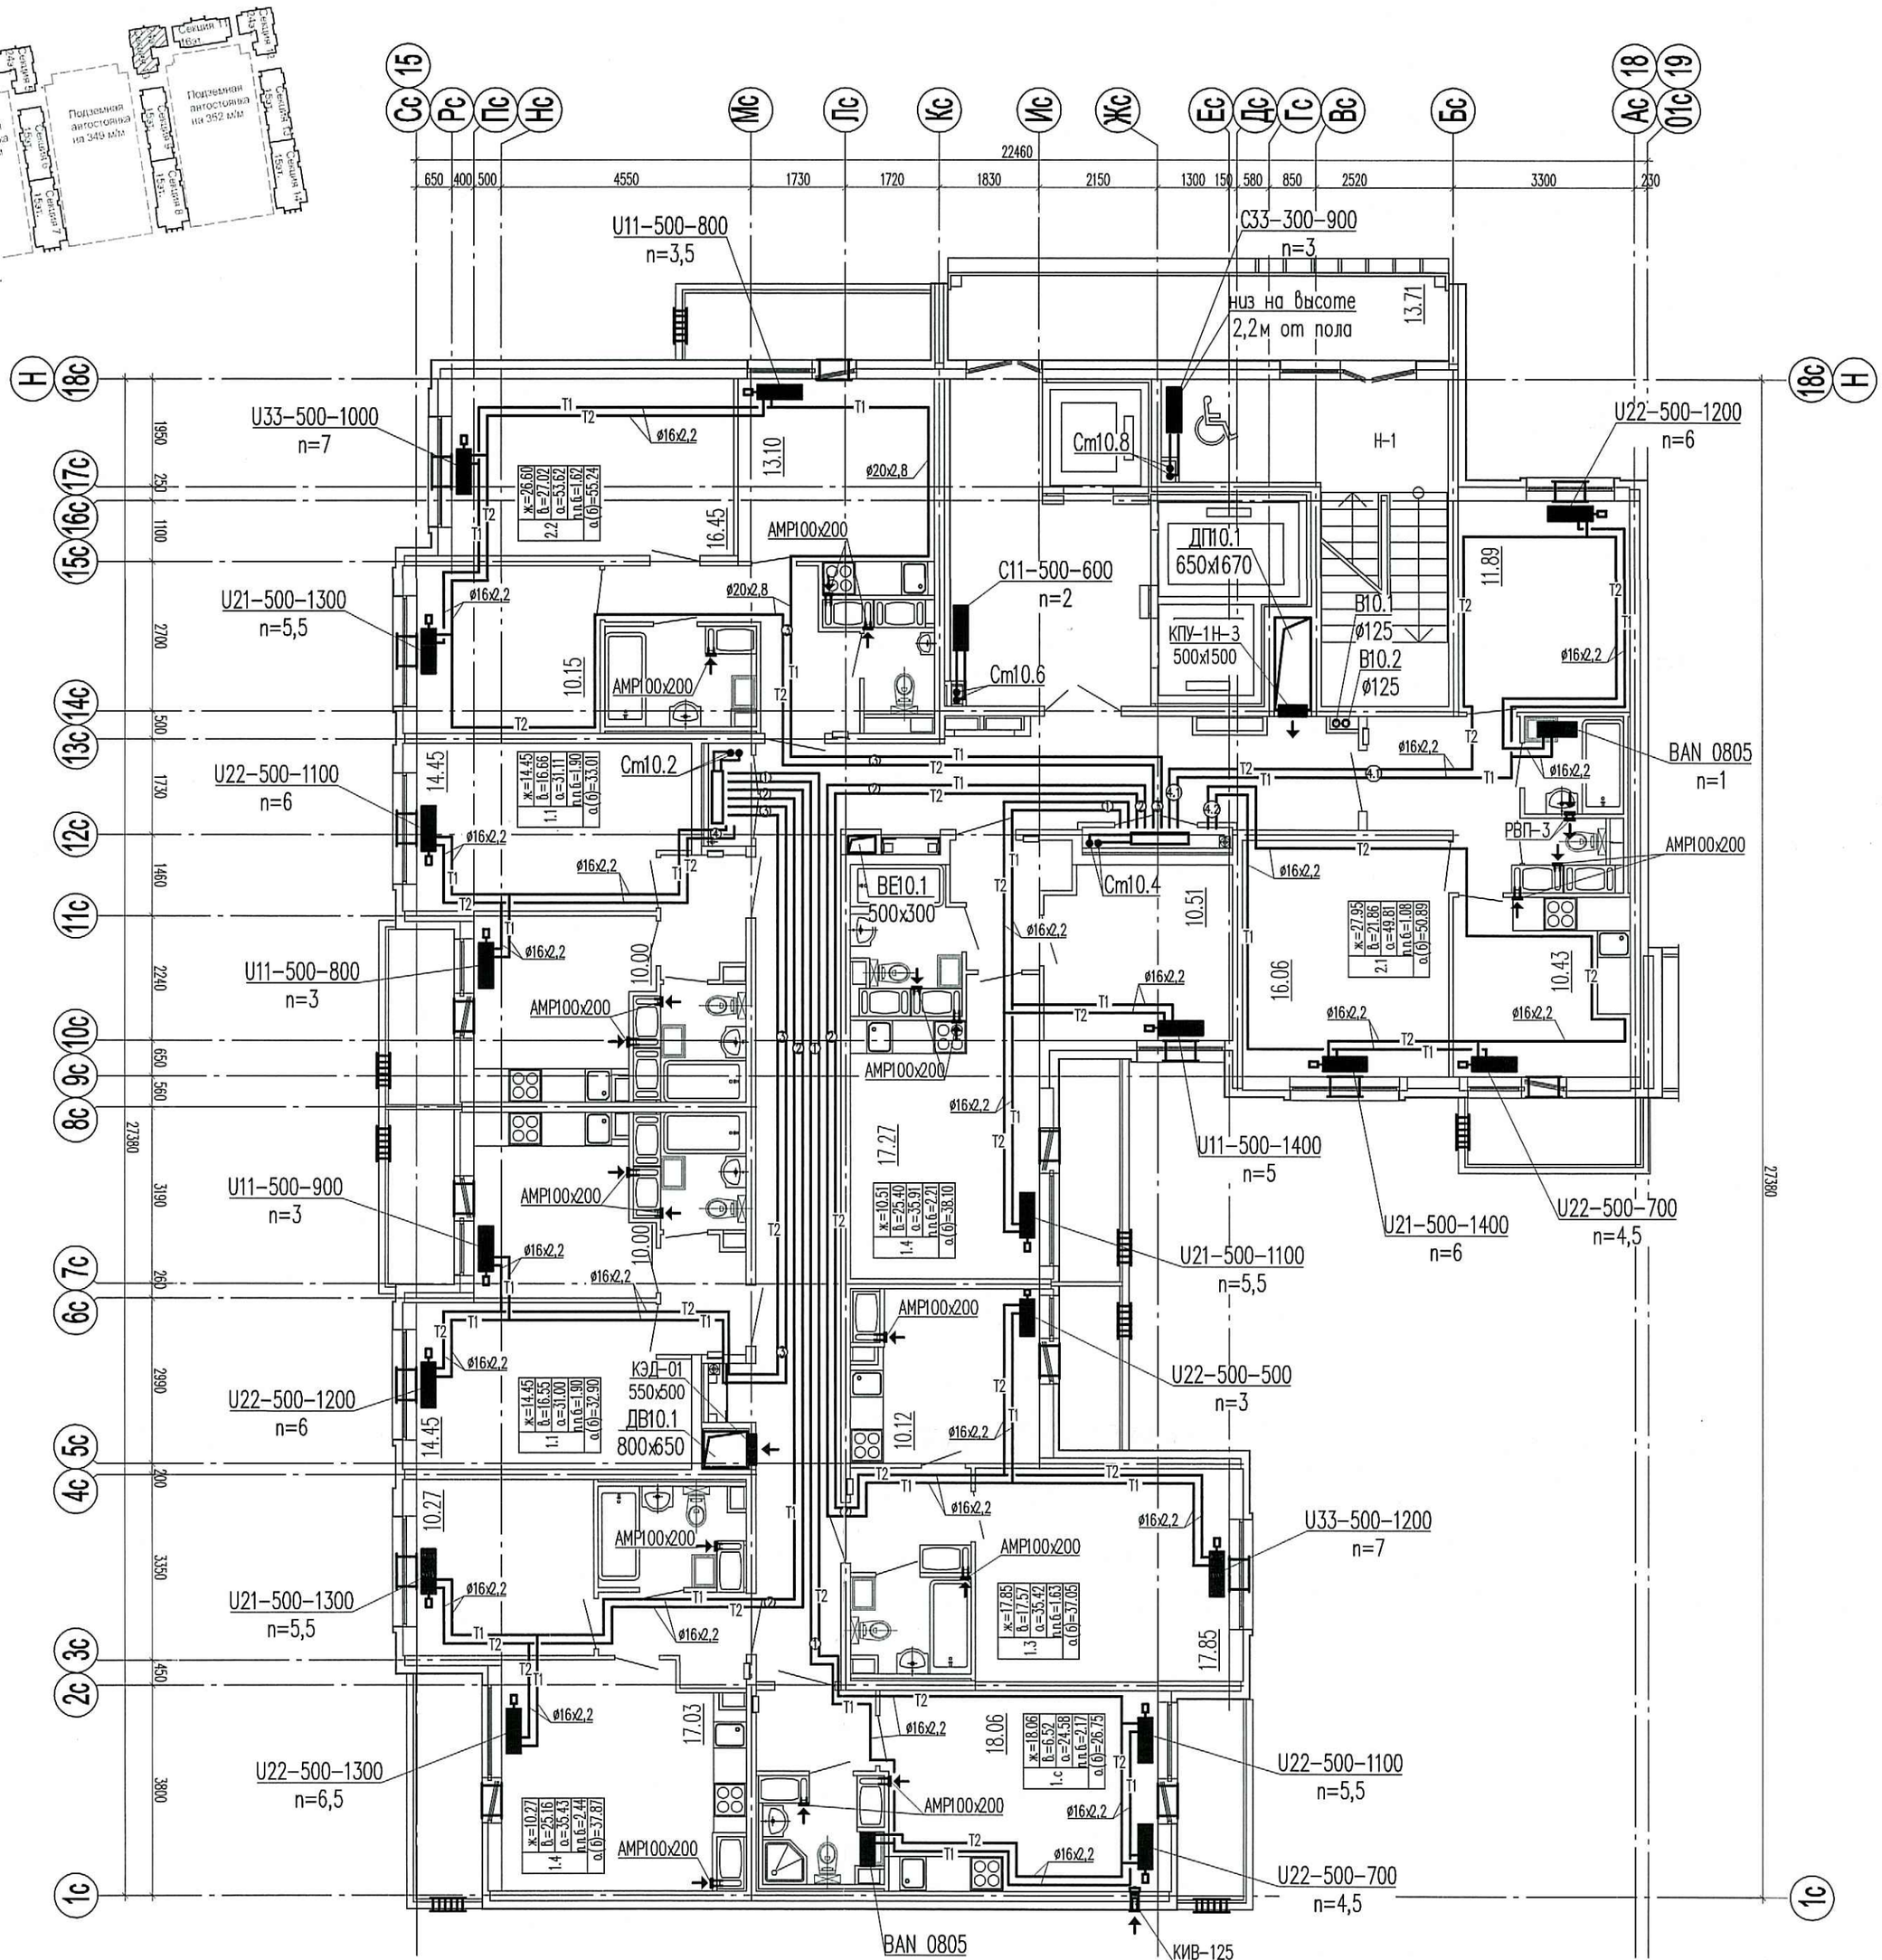

Примечание:

1. Трубопроводы условно отнесены от стен.
2. Отверстия 100х100 и менее пробиваются по месту.
3. Монтаж полимерных трубопроводов вести в соответствии с положениями СП 41–109–2005, СП 73.13330.2016 и рекомендациями завода–изготовителя.
4. При монтаже радиаторов систем отопления следовать рекомендациям завода–изготовителя, а также учитывать минимально допустимые расстояния:
   - от торца (боковой стенки) радиатора до стены минимум 200 мм;
   - от торца (боковой стенки) радиатора до откоса проема балконной двери минимум 100 мм.
5. В соответствие с Заданием на проектирование приточные оконные клапаны AirBox в квартирах–студиях устанавливаются в количестве 2 штук следующим образом: горизонтально над балконной дверью; при открывающемся окне – в окно установить клапан AirBox Comfort без фрезеровки; при неоткрывающемся окне установить клапан AirBox Comfort без фрезеровки вертикально в балконную дверь на противоположную сторону от петель створки, в верхней части створки. Всего в квартире–студии 2 клапана AirBox Comfort.
6. Замену уплотнителя балконной двери по внешнему контуру производить строго напротив места установки клапана.
7. Клапан инфильтрации воздуха КИВ–125 установить на отметке 2,2 м от уровня чистого пола (верхняя треть окна). Расстояние до оконного либо дверного проема в плане – не менее 300 мм. При производстве работ руководствоваться Инструкцией по монтажу КИВ–125 ЗАО "Инженерное оборудование".
8. Все шахты ДВ и ДП выполнить с нормируемым пределом огнестойкости EI30.

Условные обозначения:

- Т1 – подающий трубопровод
- Т2 – обратный трубопровод
- (1) – нумерация горизонтальных веток
- (1.1) – нумерация горизонтальных веток, идущих на одну квартиру, в случае деления в пределах коллекторной одного квартирного отвода на две ветки
- – приточный клапан Air–Box Comfort
- – наружная решетка в витражных конструкциях
- – клапан инфильтрации воздуха КИВ–125

ООО «Строительная компания «Каменка»
В производство работ
19 Май 2020
должность подпись

ПРОВЕРЕНО
ТЕХНИЧЕСКИЙ ОТДЕЛ
18 МАЙ 2020
сотрудник ТО

Изм.	Кол.уч	Лист	Nдок.	Подпись	Дата	02/18 – 11 – ОВ3			
						Многоквартирный дом со встроенно-пристроенным подземным гаражом, расположенный по адресу: г. Санкт-Петербург, Комендантский проспект, участок 1 (юго-западнее пересечения с рекой Каменкой), кадастровый номер земельного участка 78:34:0004281:11954.			
Гл.спец.		Мыльникова			04.20	Корпус 11	Стадия	Лист	Листов
Вед.инженер		Липатова			04.20		Р	31	
Вед.инженер		Широченко			04.20	Секция 10			
Н. контр.		Мыльникова			04.20	План 16 этажа	ООО «Простор-Л» Санкт-Петербург		

Простор-Л. 54418166 20200514.114343
лист: А2Р-С10+2СС64 ----- 20200417.010835

Взам. инв.N | Подп. и дата | Инв.N подл.