Каменка 10 ОВ 729643




ООО «Строительная компания «Каменка»
В производство работ
08 АПР 2020
должность подпись

ПРОВЕРЕНО
ТЕХНИЧЕСКИЙ ОТДЕЛ
08. 04. 2020
СОТРУДНИКИ ТО

## Схема расположения секций

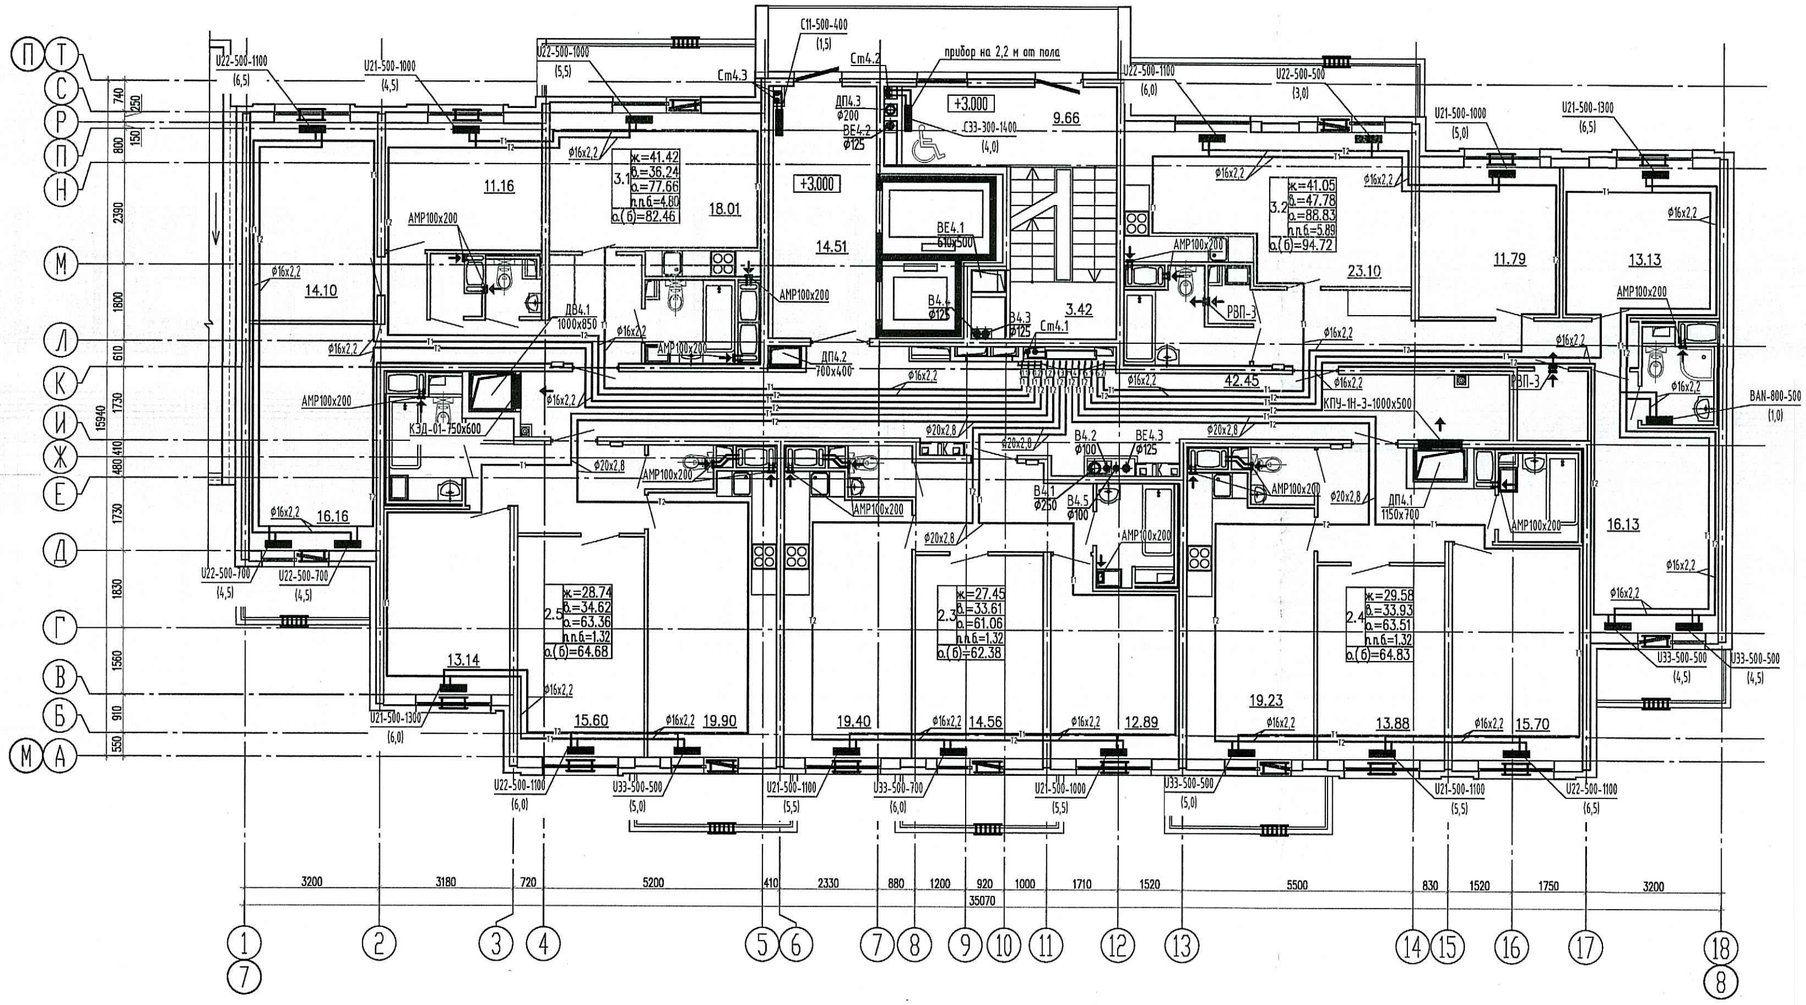


Примечания:

1. Трубопроводы условно отнесены от стен.
2. Отверстия 100х100 и менее пробиваются по месту.
3. Монтаж полимерных трубопроводов вести в соответствии с положениями СП 41-109-2005, СП 73.13330.2016 и рекомендациями завода-изготовителя.
4. При монтаже радиаторов систем отопления следовать рекомендациям завода-изготовителя, а также учитывать минимально допустимые расстояния:
   - от торца (боковой стенки) радиатора до стены минимум 200 мм;
   - от торца (боковой стенки) радиатора до откоса проема балконной двери минимум 100 мм.
5. Все шахты ДВ и ДП выполнены в строительных конструкциях гладкими и герметичными с затиркой швов и последующим шлифованием.
6. Замену уплотнителя балконной двери по внешнему контуру производить строго напротив места установки клапана.
7. Данный проект рассматривать совместно с проектом 04/19-3-ОВ3.

Условные обозначения:

- Т1 - подающий трубопровод
- Т2 - обратный трубопровод
- 1 - нумерация горизонтальных веток
- приточный клапан Air-Box Comfort
- решетка в витражных конструкциях
- клапан инфильтрации воздуха КИВ-125
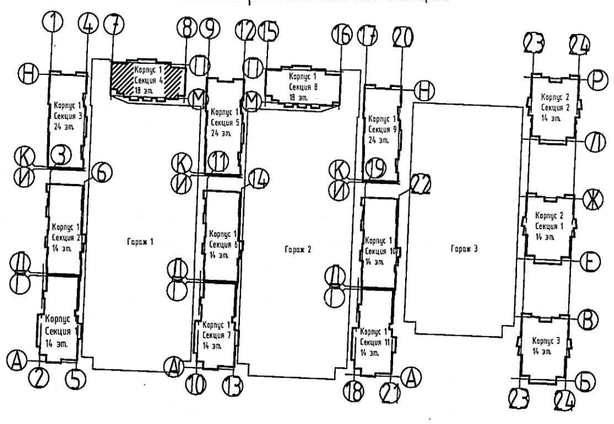
| Изм. | Кол.уч | Лист | Nдок. | Подпись | Дата | 04/19-3- ОВ1 | | | |
|---|---|---|---|---|---|---|---|---|---|
| | | | | | | Многоквартирные жилые дома с подземными гаражами, расположенные по адресу: г. Санкт-Петербург, Комендантский проспект, участок 1 (юго-западнее пересечения с рекой Каменкой), кадастровый № земельного участка 78:34:0004281:11958 | | | |
| Гл. спец. | | Мыльникова | | | 01.20 | Жилой комплекс Корпус 1 | Стадия | Лист | Листов |
| Инженер | | Глухова | | | 01.20 | | Р | 27 | |
| Н. контр. | | Мыльникова | | | 01.20 | Секция 4. План 2 этажа | ООО «Простор-Л» Санкт-Петербург | | |

Взам. инв.N | Подп. и дата | Инв.N подл.