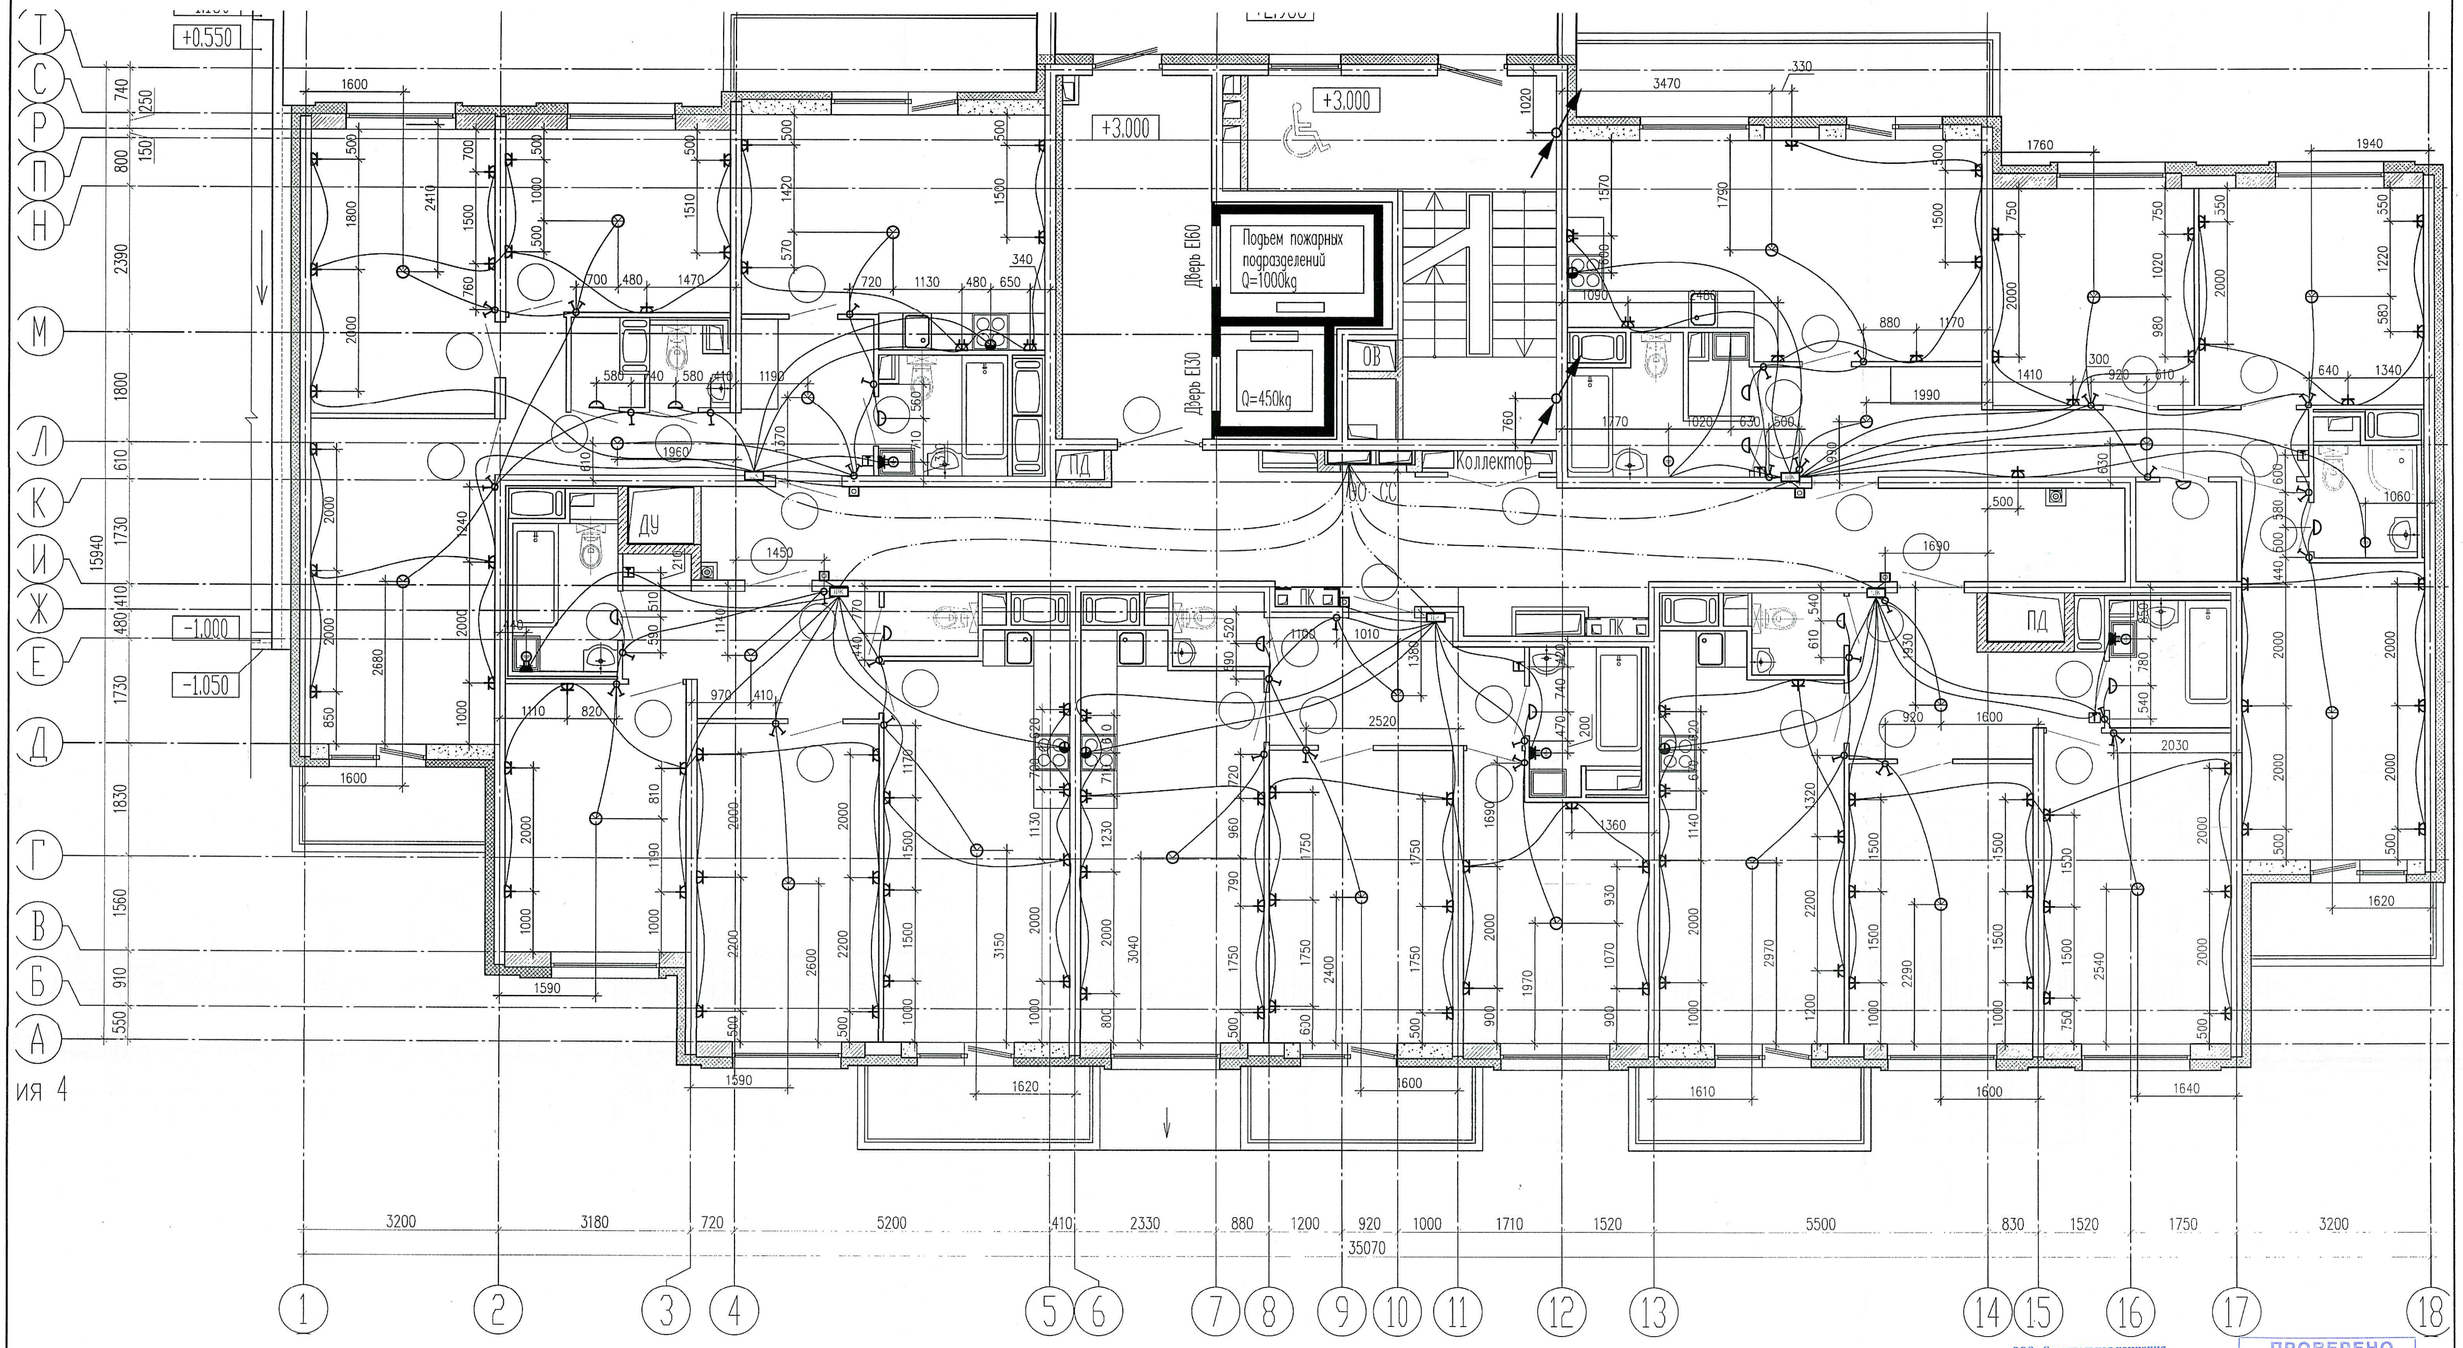

Условные обозначения

Услов. обозн.	Наименование	Услов. обозн.	Наименование
●	коробка ответвительная	—··—	Труба ПНД тяжёлая с протяжкой ø 40мм
	коробка установочная для розетки	——	Труба ПНД тяжёлая с протяжкой ø 25мм
	коробка установочная для выключателя		ø 32мм от ЩК до плиты
	коробка установочная с клеммником для плиты	- - - -	Труба ПНД тяжёлая с протяжкой ø 20мм
	коробка установочная для клеммника уравнивания потенциалов		Коробка для подключения терморегулятора, 0,3м от пола
	розетка потолочная с клеммной колодкой	ЩК	Щит квартирный встраиваемый
	Труба ПНД тяжёлая с протяжкой ø 20мм, из подвала до верхней плиты перекрытия	ЩК Н	Щит квартирный навесной

ООО «Строительная компания «Каменка»
В производство работ
19 ФЕВ 2020
должность подпись

ПРОВЕРЕНО
ТЕХНИЧЕСКИЙ ОТДЕЛ
18 ФЕВ 2020
сотрудник ТО

Изм.	Кол.уч	Лист	Nдок.	Подпись	Дата
2		зам.	29-20		02.20

04/19-3-Сз.3

Многоквартирные жилые дома с подземными гаражами, расположенные по адресу: г. Санкт-Петербург, Комендантский проспект, участок 1 (юго-западнее пересечения с рекой Каменкой), кадастровый № земельного участка 78:34:0004281:1195В

Жилой комплекс

Стадия	Лист	Листов
Р	20	

Проверил	Павлов		10.19
Разраб.	Дорофеев		10.19
Н. контр.	Лотенков		10.19

Корпус 1. Секция 4. 2–12 этаж.
Строительное задание на закладные для электропроводок.

ООО «Простор-Л» Санкт-Петербург

Инв.N подл. | Подп. и дата | Взам. инв.N