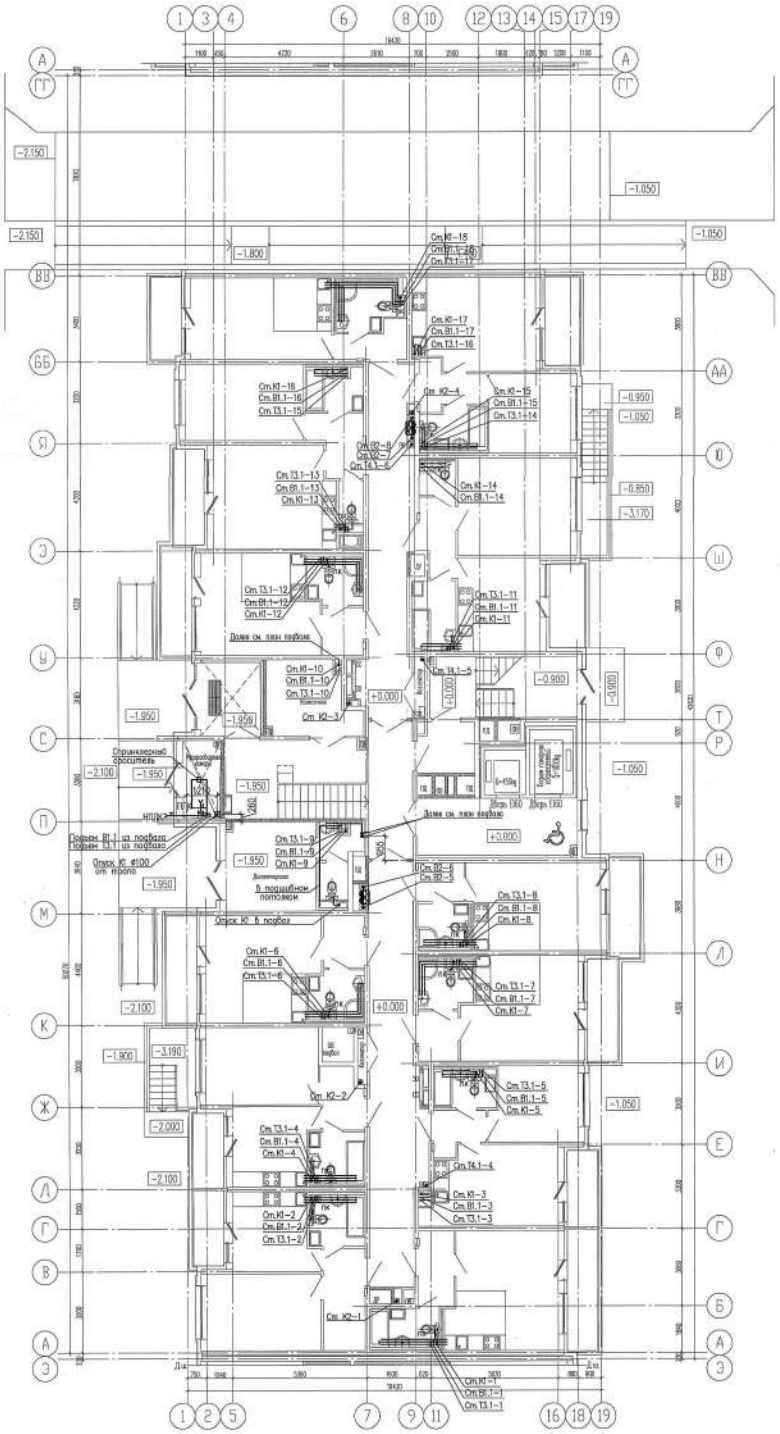

ПРОВЕРЕНО
ТЕХНИЧЕСКИЙ ОТДЕЛ
02.03.2020
сотрудник ТО

Схема расположения секций

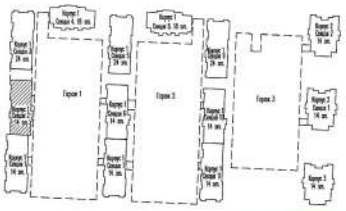

ООО «Строительная компания «Каменка»
В производство работ
18 МАР 2020
должность подпись

						04/19-3- ВК			
Изм.	Кол.уч	Лист	№док.	Подпись	Дата	Многоквартирные жилые дома с подземными гаражами, расположенные по адресу: г. Санкт-Петербург, Кондратьевский проспект, участок 1 Того-западнее пересечения с рекой Каменкой, кадастровый № земельного участка 38:34:000420:1195			
						Жилой комплекс	Стадия	Лист	Листов
Гл. спец.		Красакова			01.20		Р	10	
Разработ.		Ивнальева			01.20	Корпус 1. Секция 2. План 1 этажа	ООО «Проспект-Л» Санкт-Петербург		
Н. контр.		Зайченко			01.20				

Инв.№ подл. | Подп. и дата | Взам. инв.№