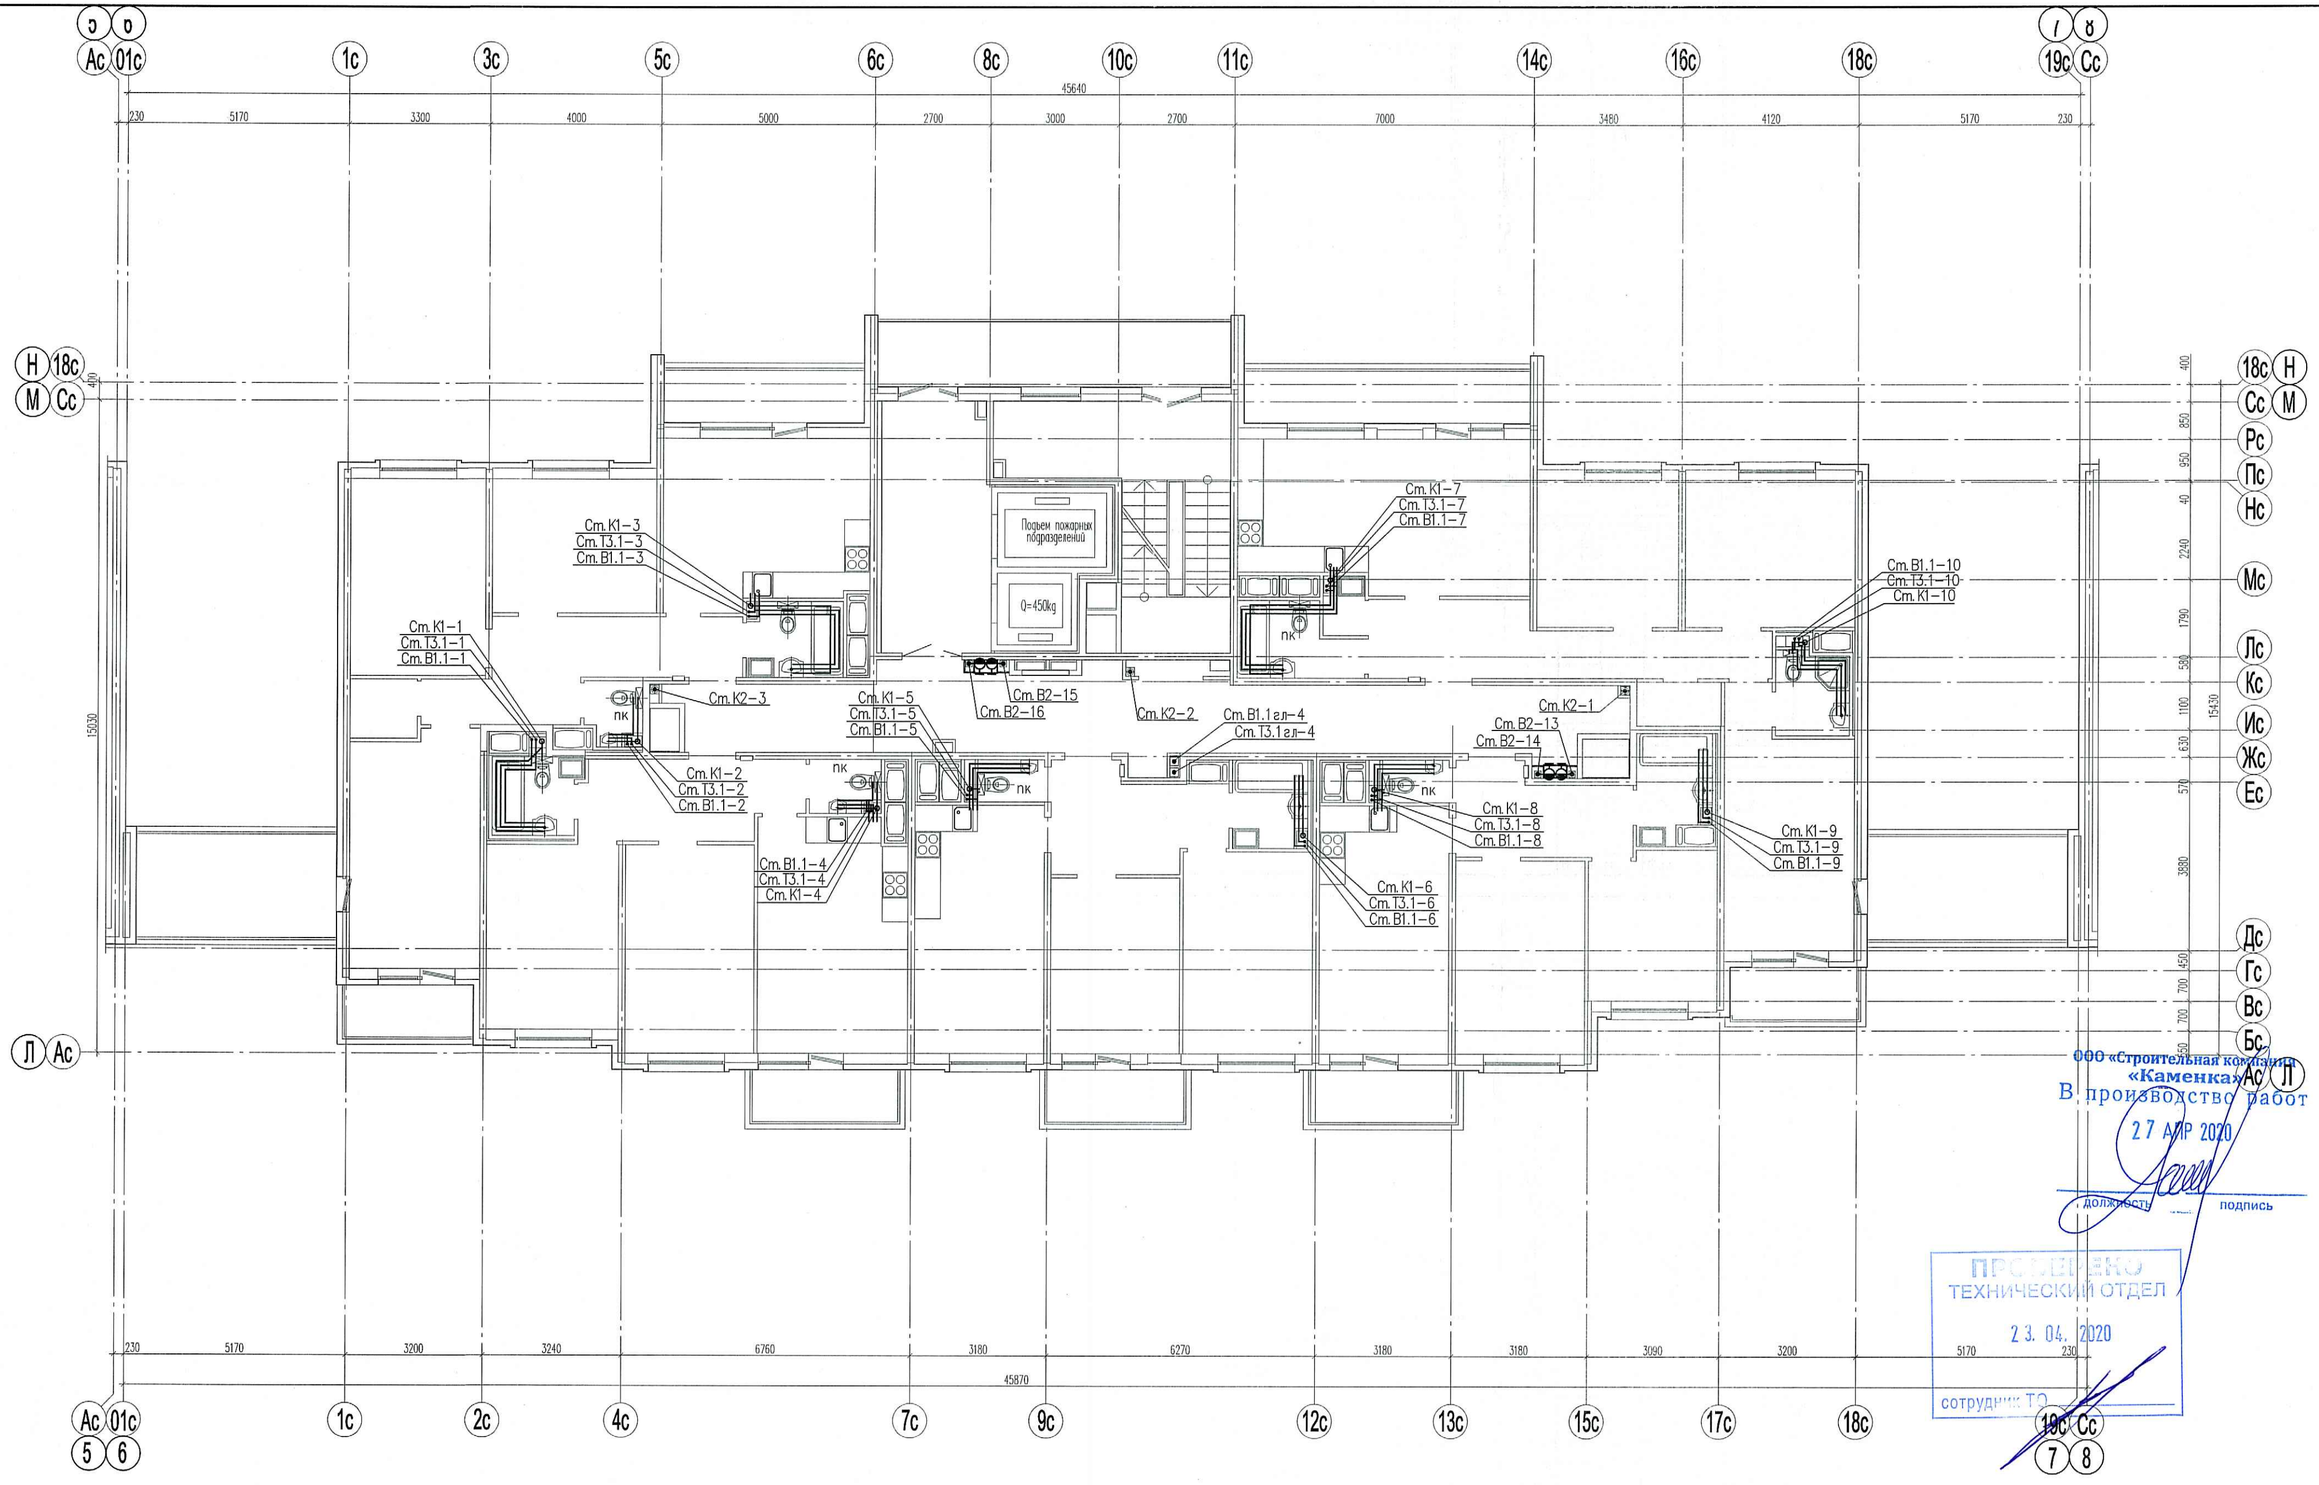

ООО «Строительная компания «Каменка»
В производство работ
27 АПР 2020
должность подпись

ПРОСМОТРЕНО
ТЕХНИЧЕСКИЙ ОТДЕЛ
23. 04. 2020
сотрудник ТО

Корпус 11

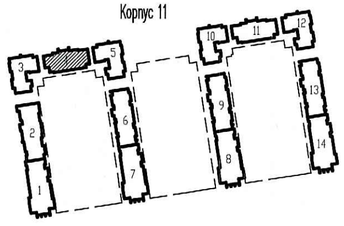

Изм.	Кол.уч.	Лист	Nдок.	Подпись	Дата
Гл. спец.		Красакова			04.20
Разработ.		Веселых			04.20
Н. контр.		Филиппова			04.20

02/18 – 11 – ВК

Многоквартирный дом со встроенно-пристроенным подземным гаражом, расположенный по адресу: г. Санкт-Петербург, Комендантский проспект, участок 1 (юго-западнее пересечения с рекой Каменкой), кадастровый номер земельного участка 78:34:0004281:11954.

Корпус 11

Секция 4.
План 15 этажа

Стадия	Лист	Листов
Р	31	

ООО «Простор-Л»
Санкт-Петербург

Взам. инв.N | Подп. и дата | Инв.N подл.