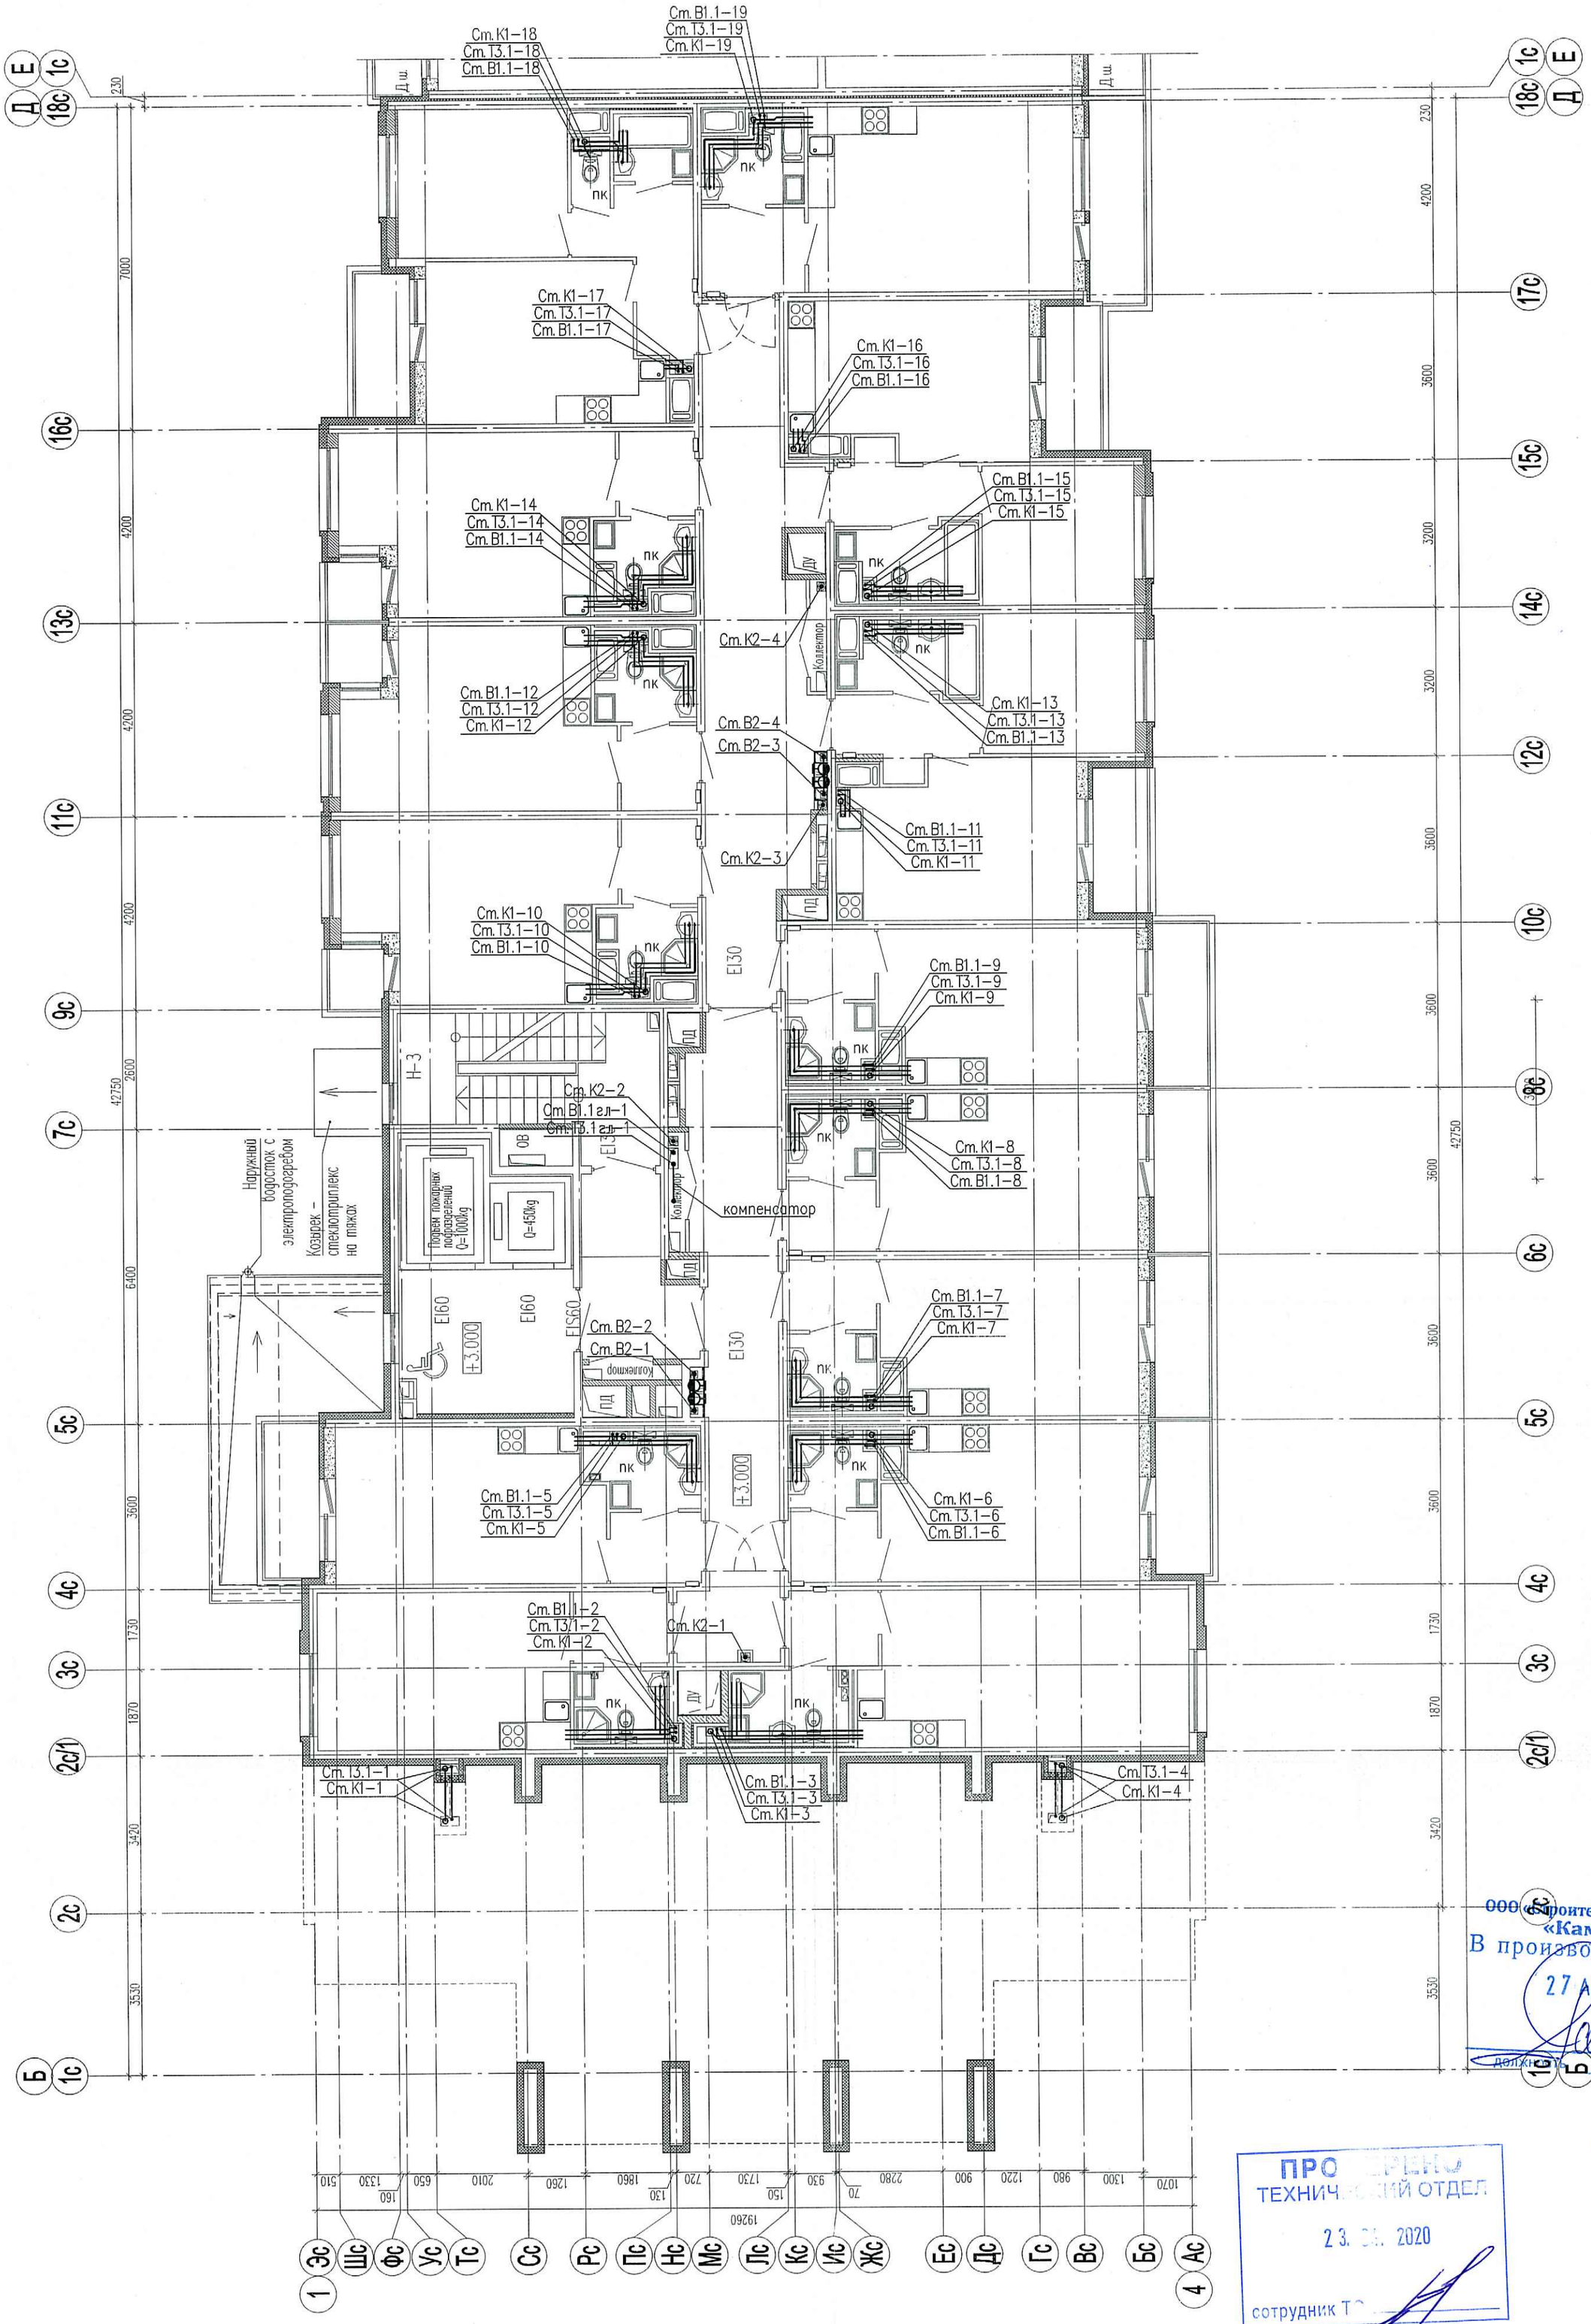

Схема расположения секций
Корпус 11

ООО «Строительная компания «Каменка»
В производство работ
27 АПР 2020
должность подпись

ПРОСМОТРЕНО
ТЕХНИЧЕСКИЙ ОТДЕЛ
23.04.2020
сотрудник ТО

Инв.N подл. | Подп. и дата | Взам. инв.N

Изм.	Кол.уч.	Лист	Nдок.	Подпись	Дата
Гл. спец.		Красакова			04.20
Разработ.		Веселых			04.20
Н. контр.		Филиппова			04.20

02/18 – 11 – ВК

Многоквартирный дом со встроенно-пристроенным подземным гаражом, расположенный по адресу: г. Санкт-Петербург, Комендантский проспект, участок 1 (юго-западнее пересечения с рекой Каменкой), кадастровый номер земельного участка 78:34:0004281:11954.

Корпус 11

Стадия	Лист	Листов
Р	4	

Секция 1.
План 2 этажа

ООО «Простор-Л»
Санкт-Петербург