

Инв.№ подл. Попр. и дата. Взам. инв.№


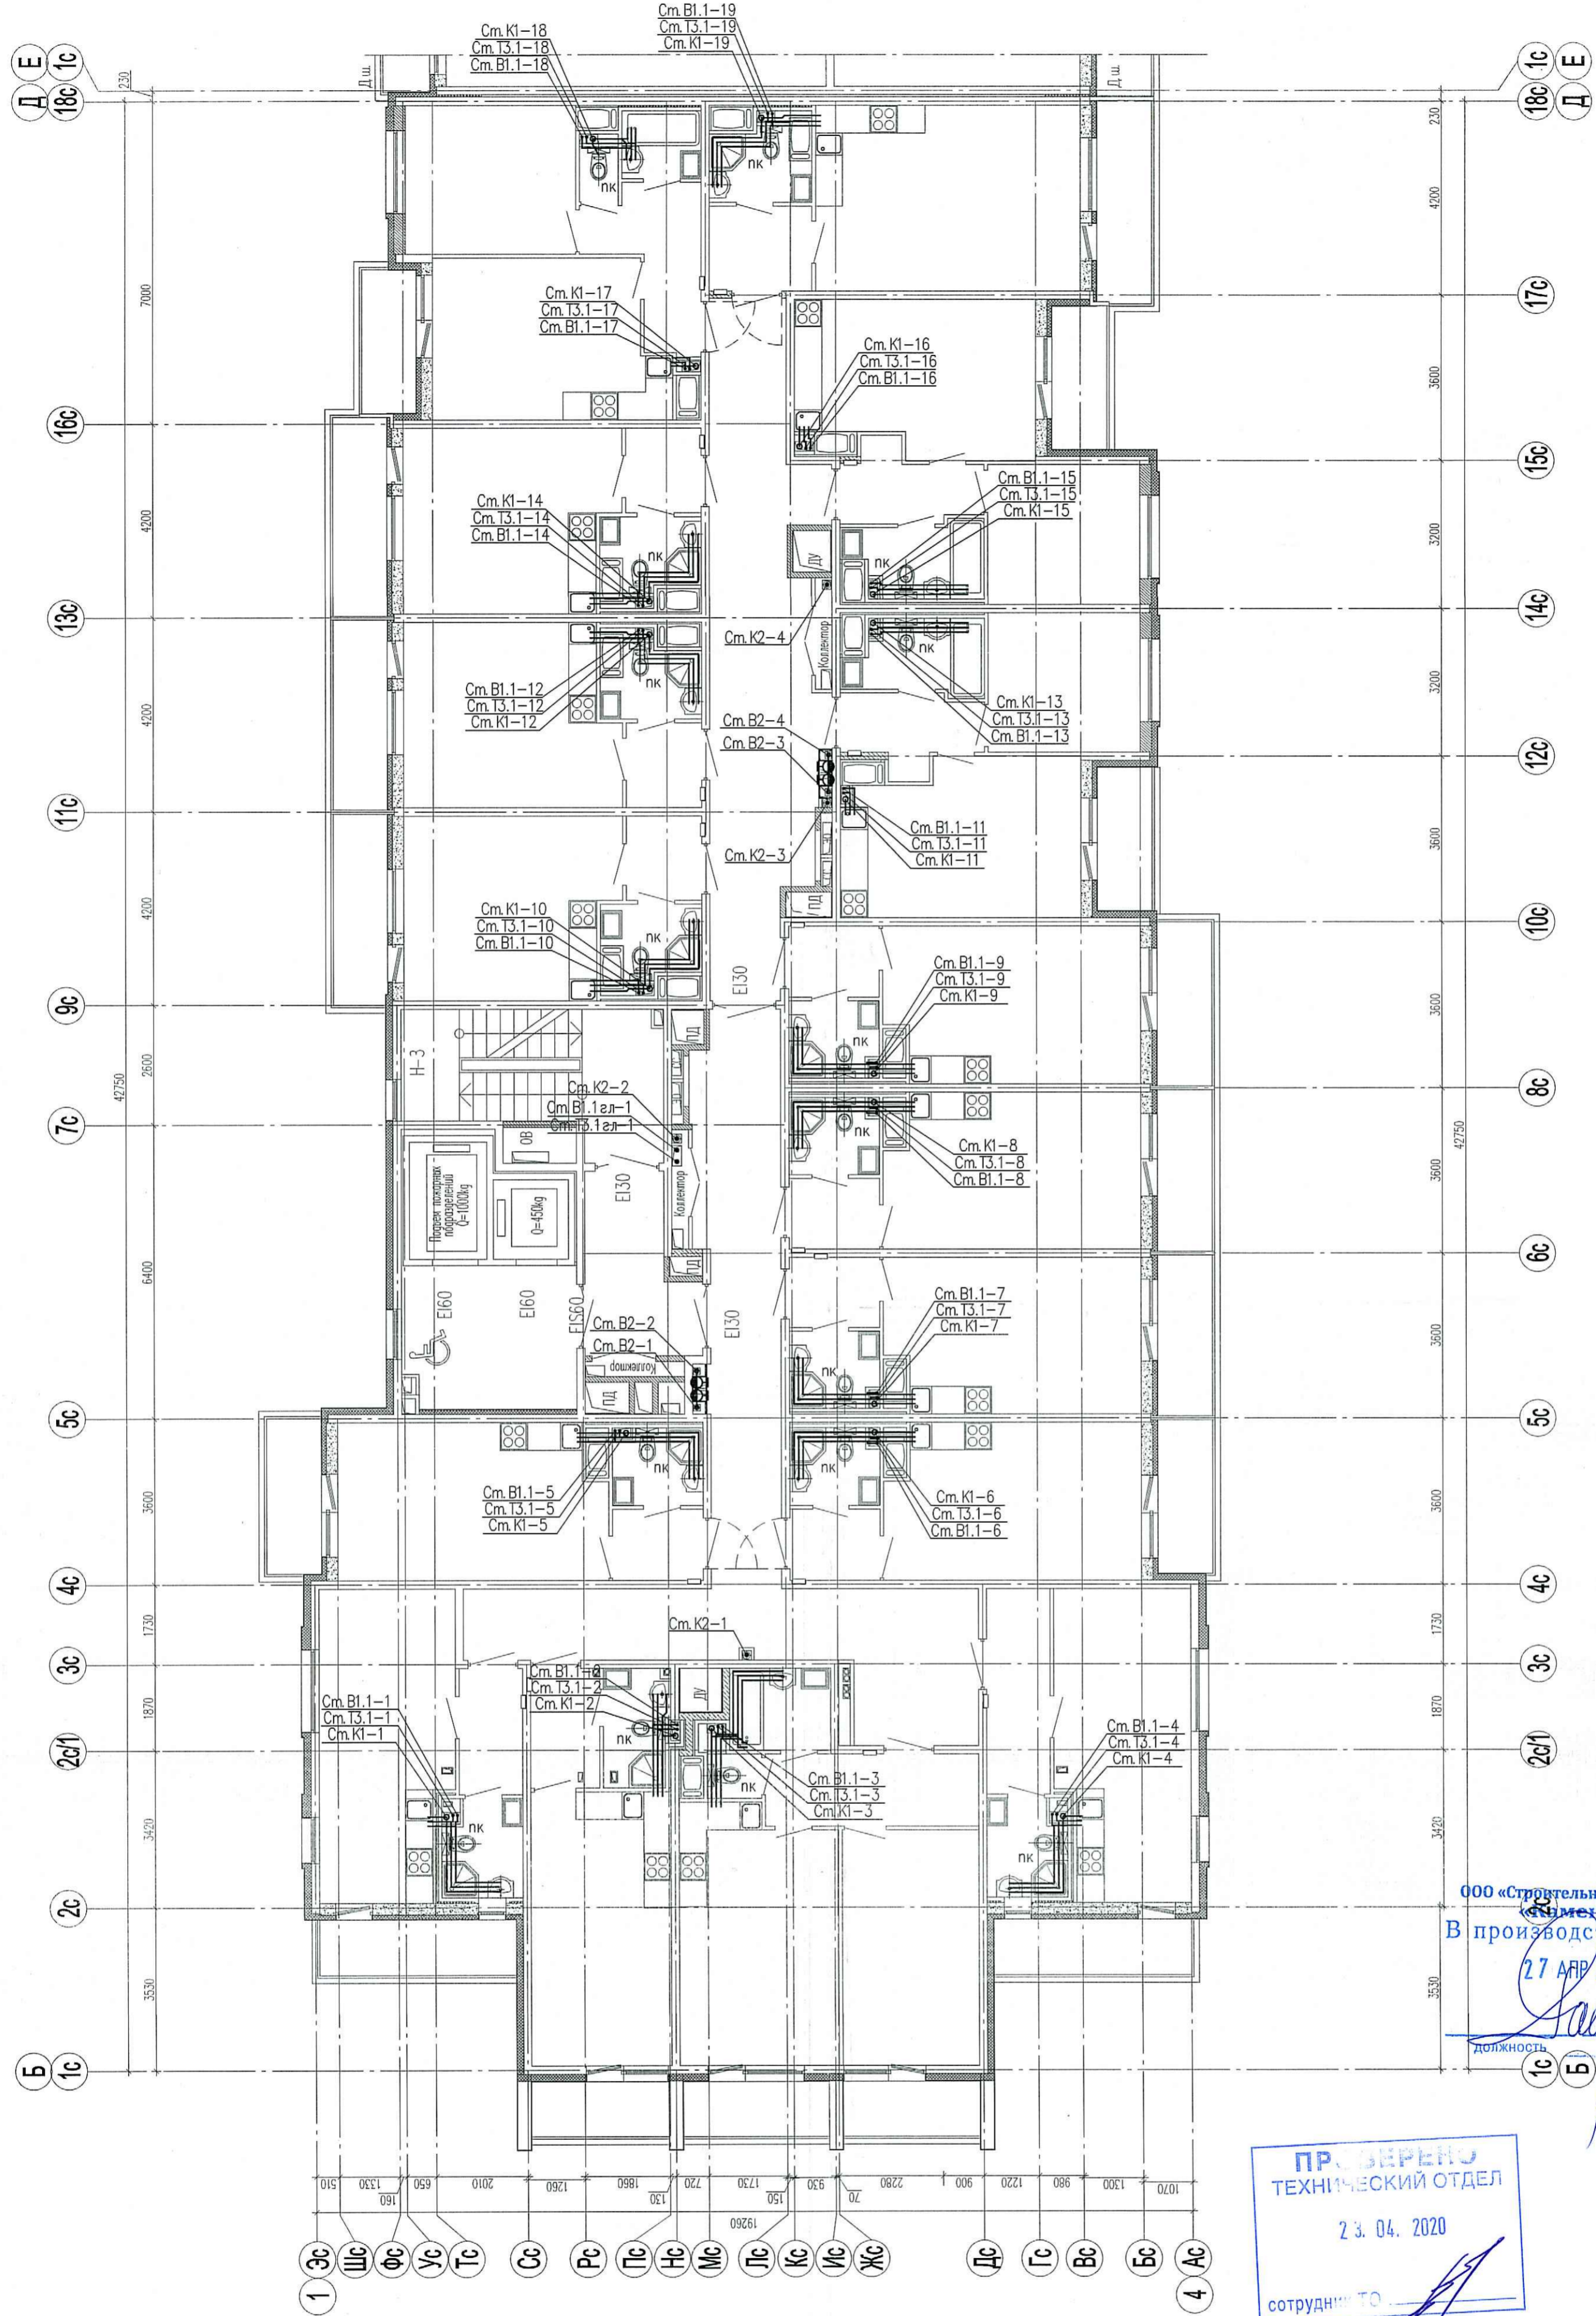


Схема расположения секций  
Корпус 11

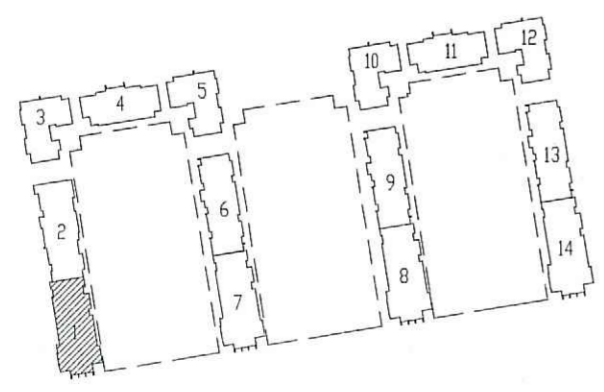

ООО «Строительная компания «Мехка»  
В производство работ  
27 АПР 2020  
\_\_\_\_\_ должность \_\_\_\_\_ подпись

ПРОВЕРЕНО  
ТЕХНИЧЕСКИЙ ОТДЕЛ  
23.04.2020  
\_\_\_\_\_ сотрудник ТО

02/18 - 11 - ВК				
Многоквартирный дом со встроенно-пристроенным подземным гаражом, расположенный по адресу: г. Санкт-Петербург, Комендантский проспект, участок 1 (юго-западнее пересечения с рекой Каменкой), кадастровый номер земельного участка 78:34:0004281:11954.				
Изм.	Кол.уч.	Лист	Подпись	Дата
Гл. спец.	Красакова	Красакова		04.20
Разработ.	Веселых	Веселых		04.20
Н. контр.	Филиппова	Филиппова		04.20
Корпус 11			Стация	Лист
Секция 1. План 3-5 этажа			Р	5
				ООО «Простор-Ль» Санкт-Петербург