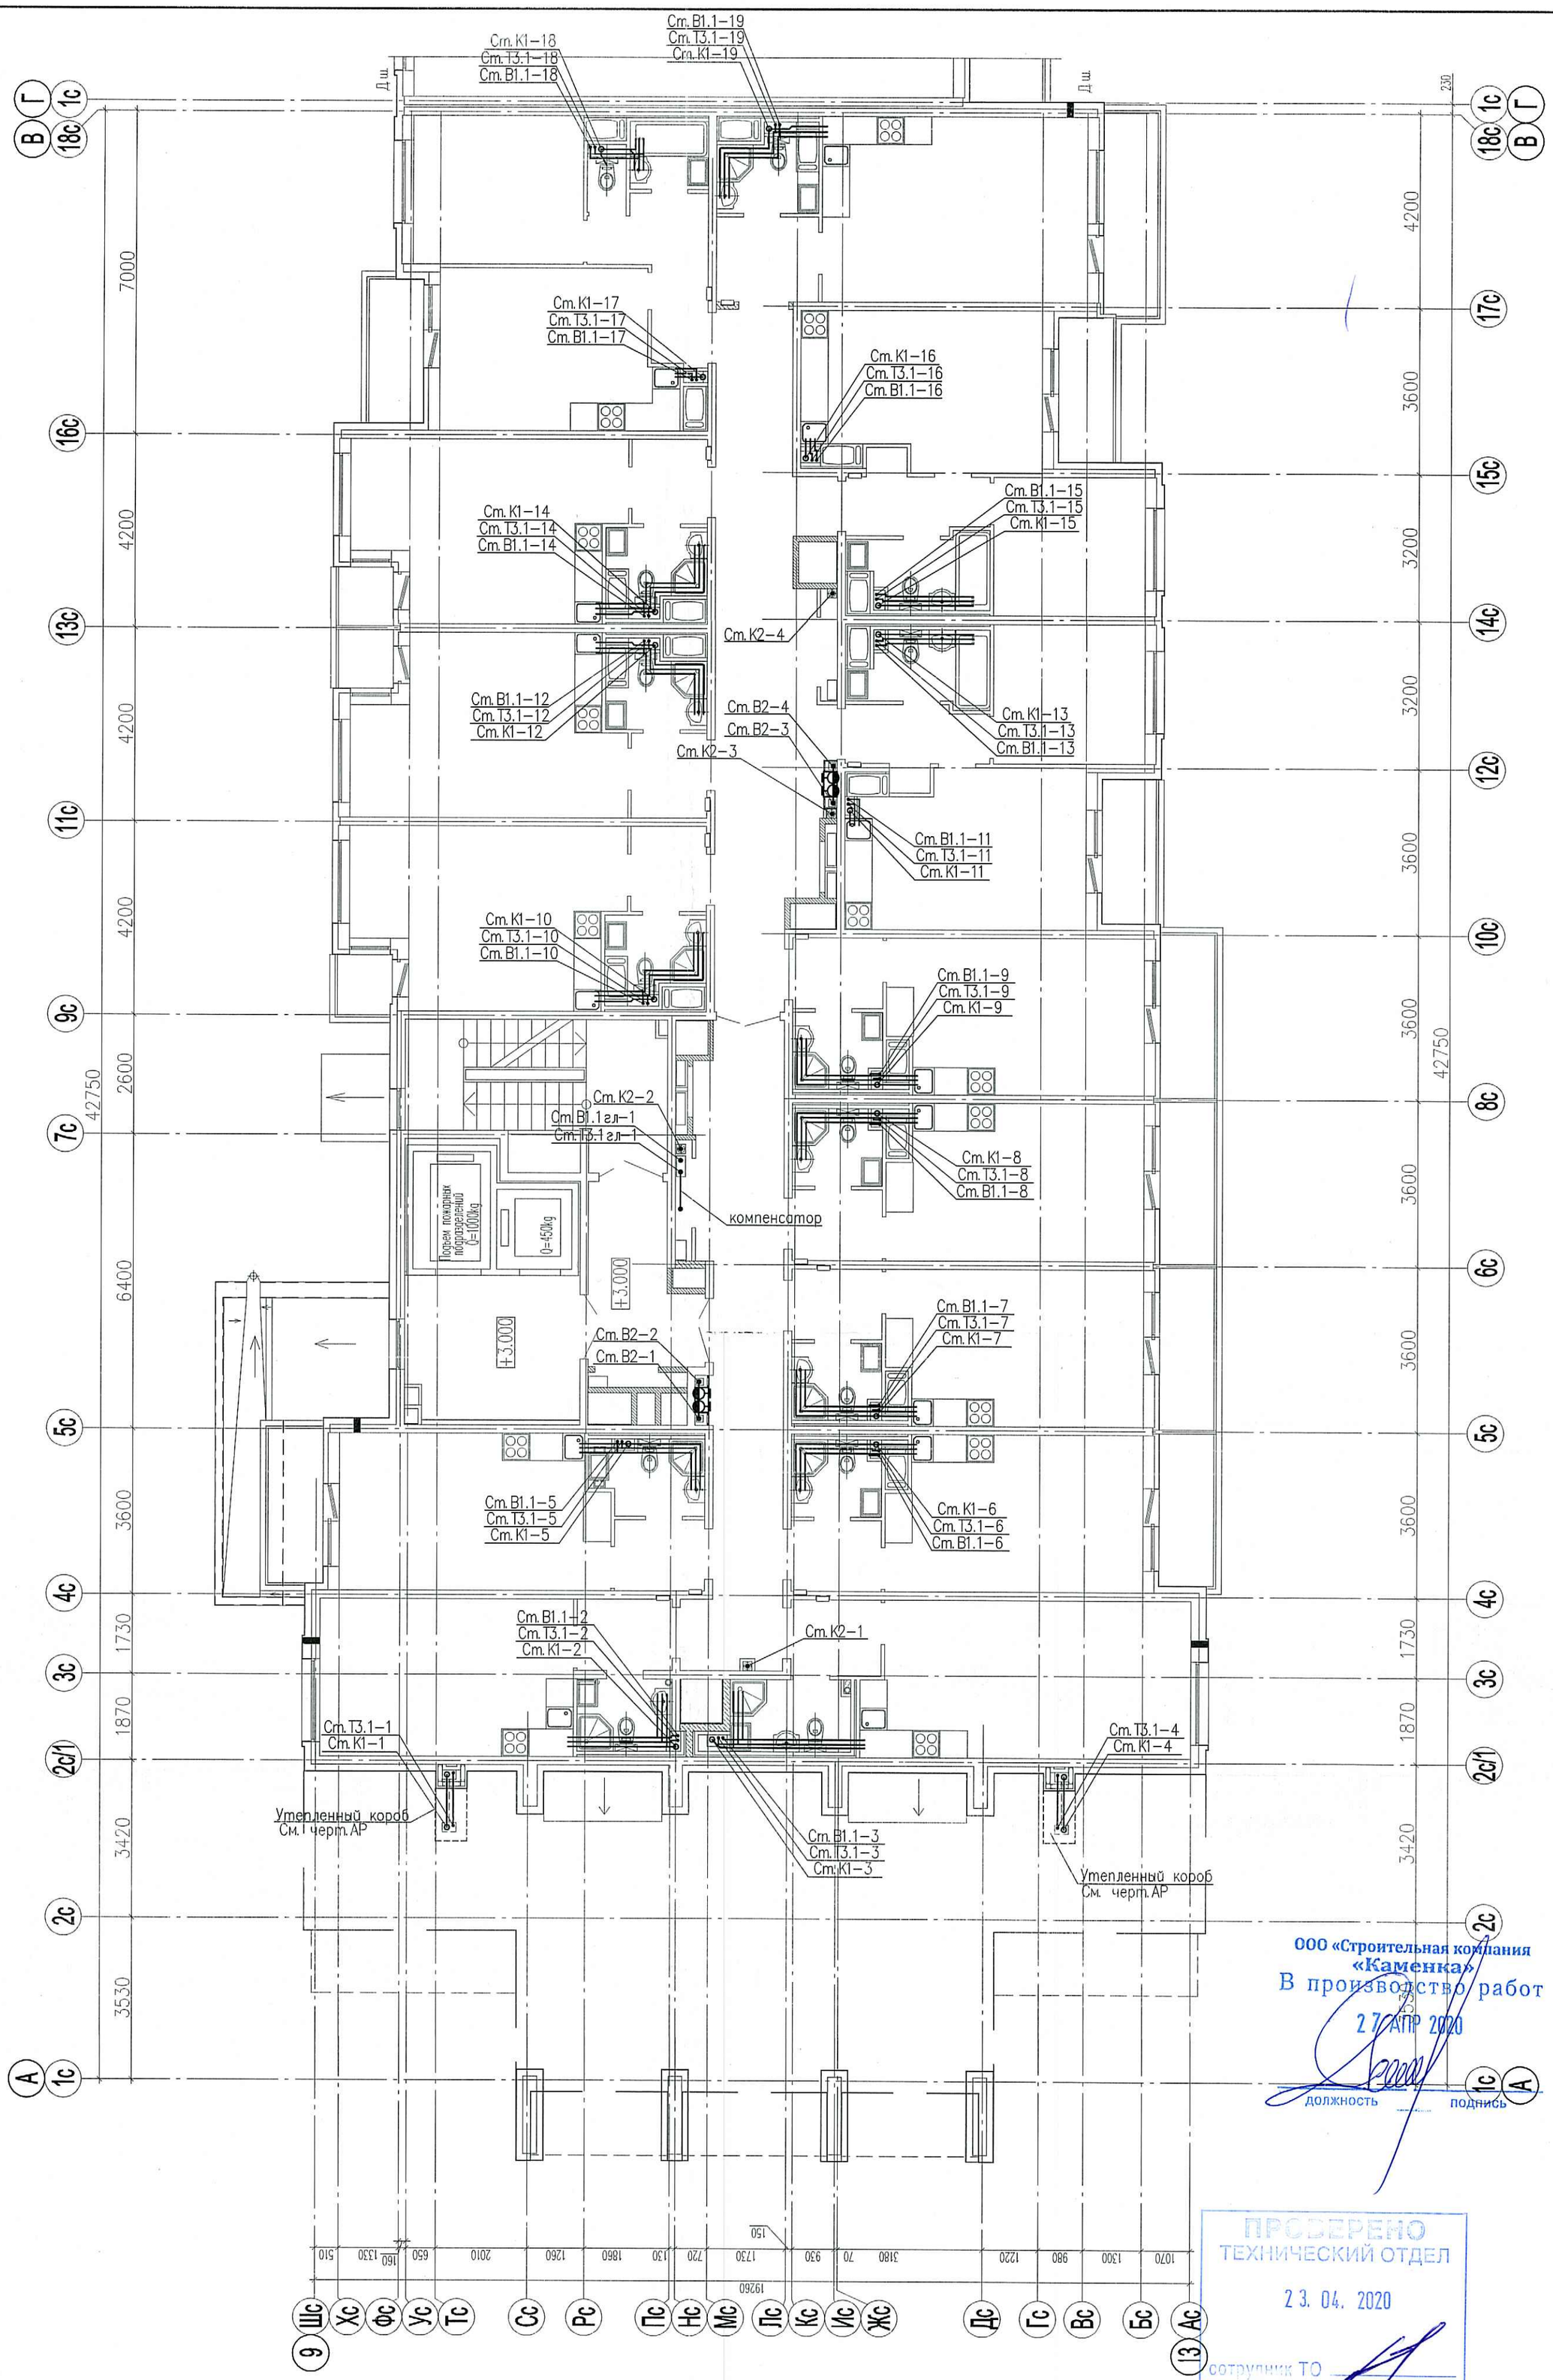


Корпус 11

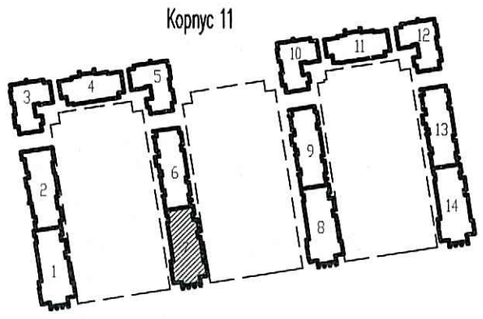

ООО «Строительная компания «Каменка»
В производство работ
27 АПР 2020
должность подпись

ПРОВЕРЕНО
ТЕХНИЧЕСКИЙ ОТДЕЛ
23. 04. 2020
сотрудник ТО

Взам. инв.N | Подп. и дата | Инв.N подл.

| Изм. | Кол.уч. | Лист | Nдок. | Подпись | Дата |
|---|---|---|---|---|---|
| Гл. спец. | | Красакова | | | 04.20 |
| Разработ. | | Веселых | | | 04.20 |
| Н. контр. | | Филиппова | | | 04.20 |

02/18 – 11 – ВК

Многоквартирный дом со встроенно-пристроенным подземным гаражом, расположенный по адресу: г. Санкт-Петербург, Комендантский проспект, участок 1 (юго-западнее пересечения с рекой Каменкой), кадастровый номер земельного участка 78:34:0004281:11954.

Корпус 11

| Стадия | Лист | Листов |
|---|---|---|
| Р | 52 | |

Секция 7.
План 2 этажа

ООО «Простор-Л»
Санкт-Петербург