Каменка 10 ВК 719790

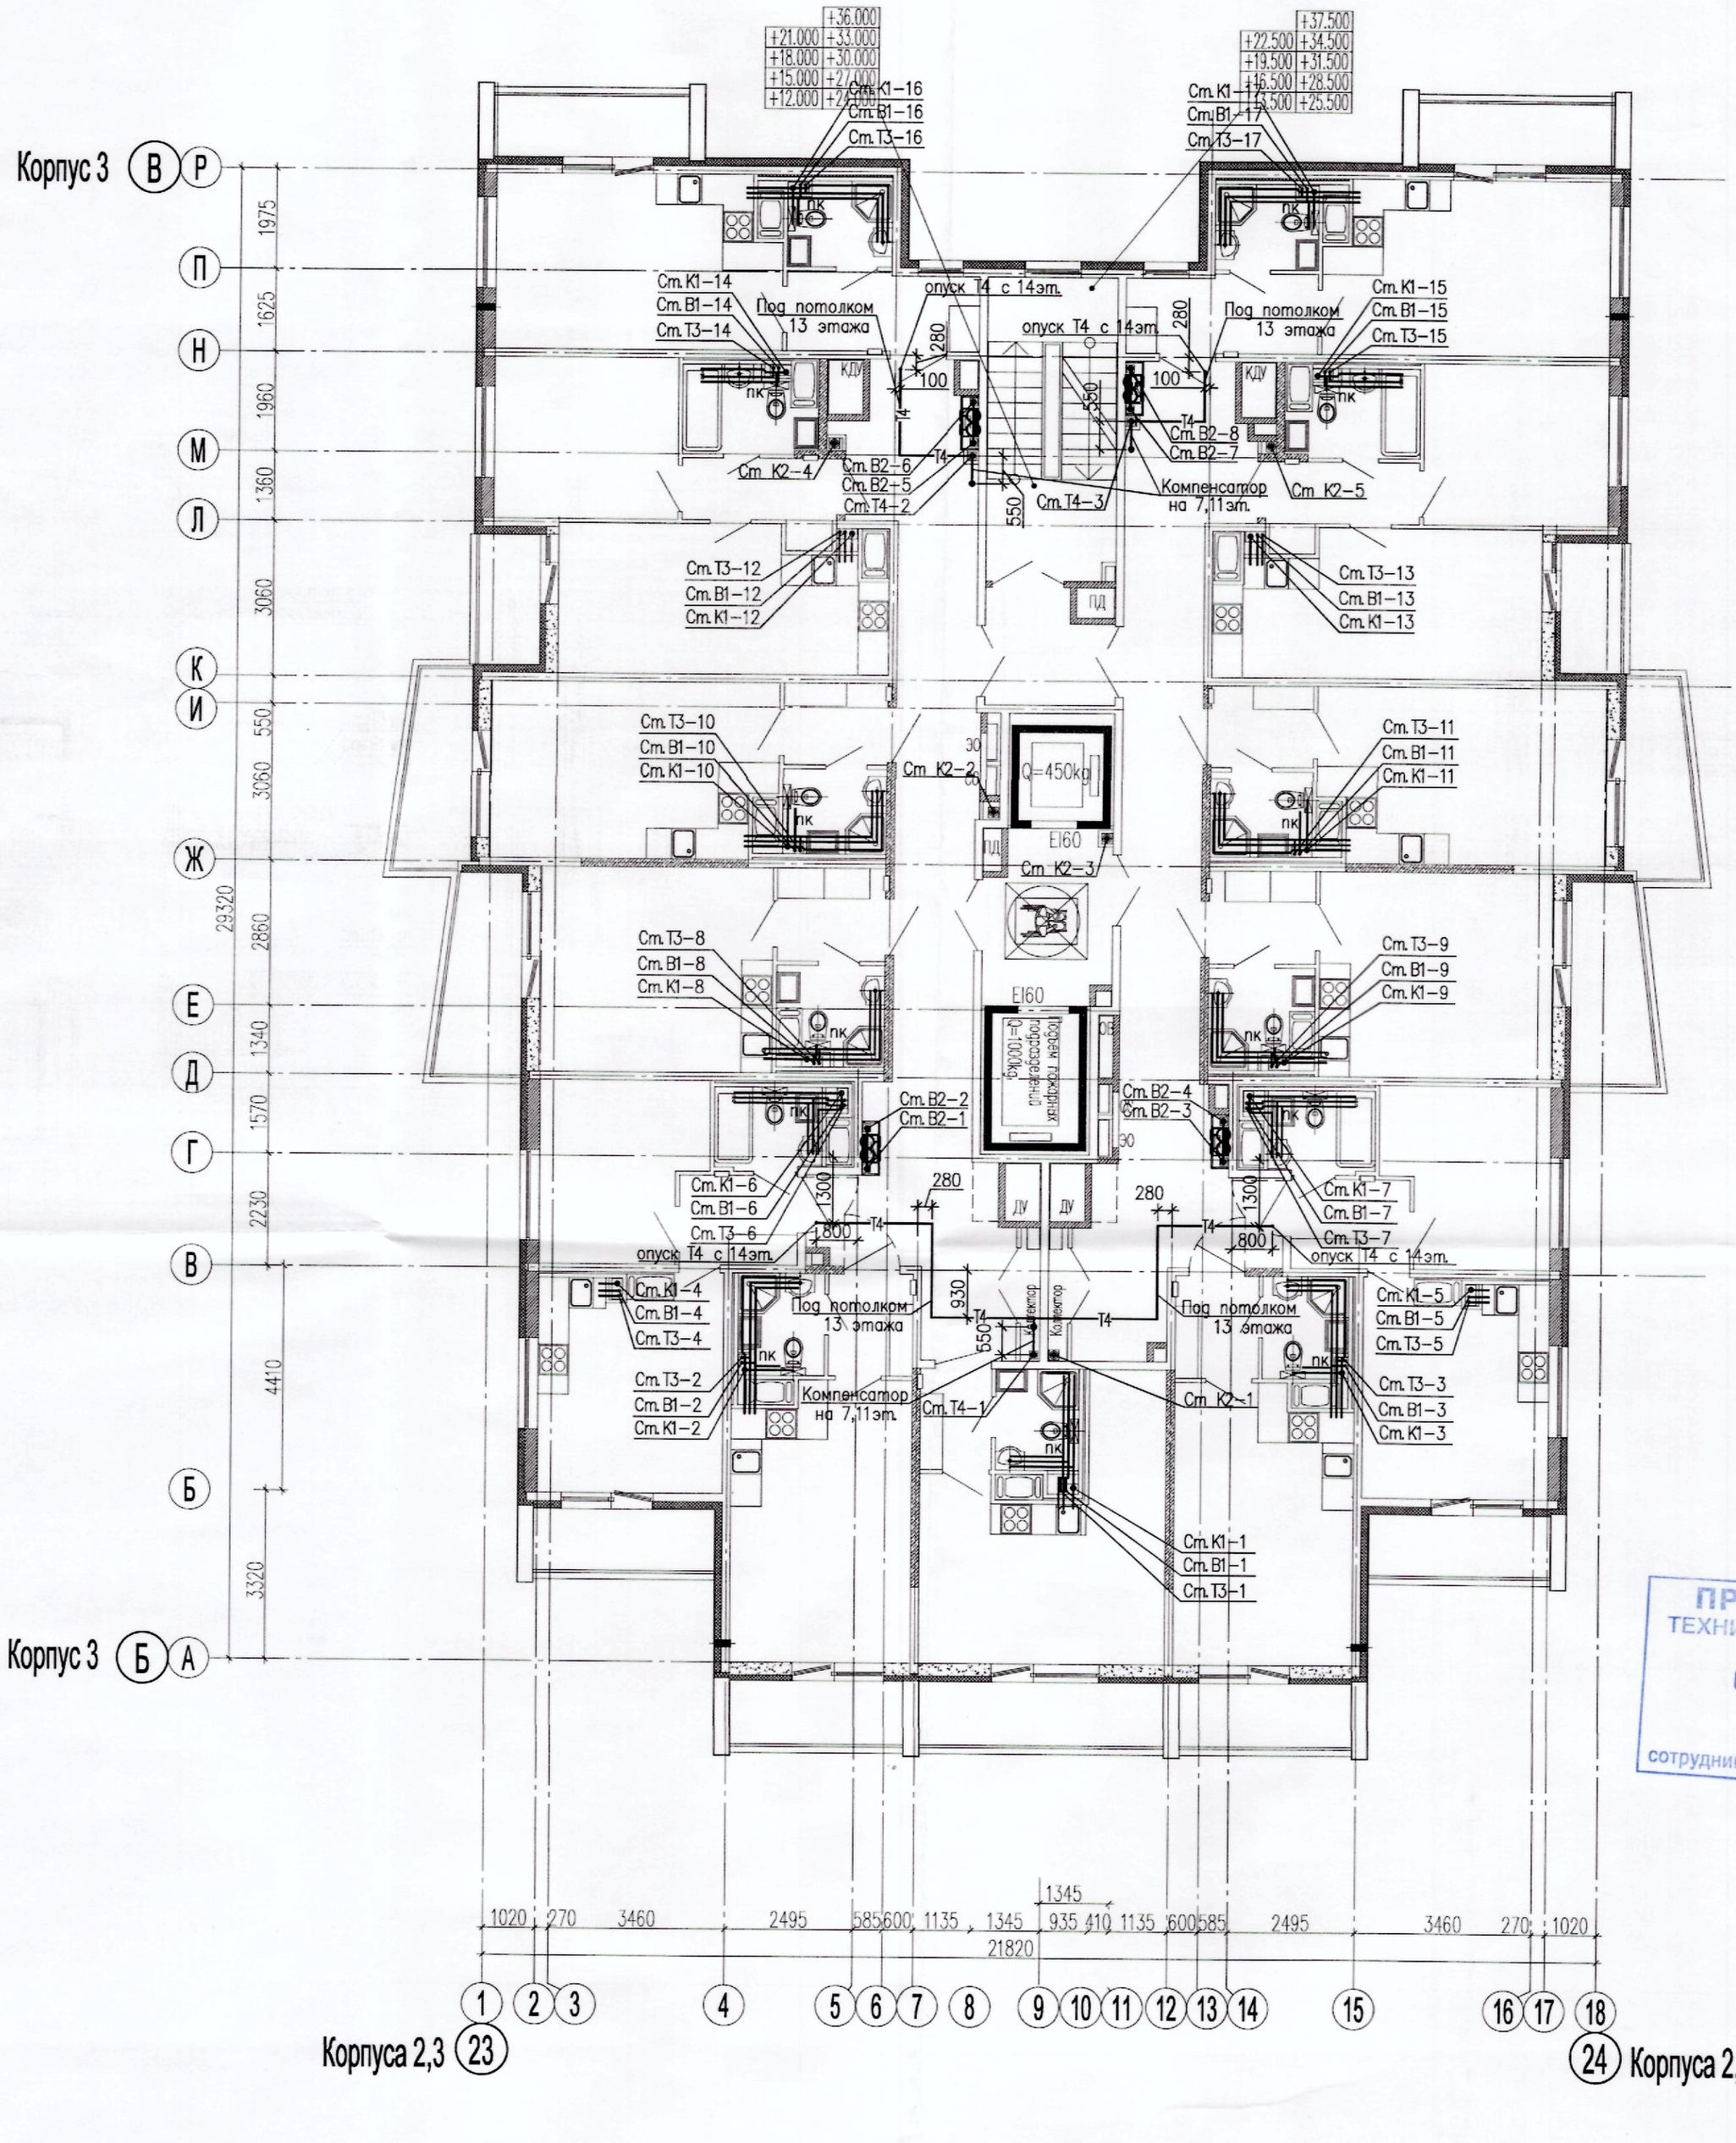

Схема расположения секций

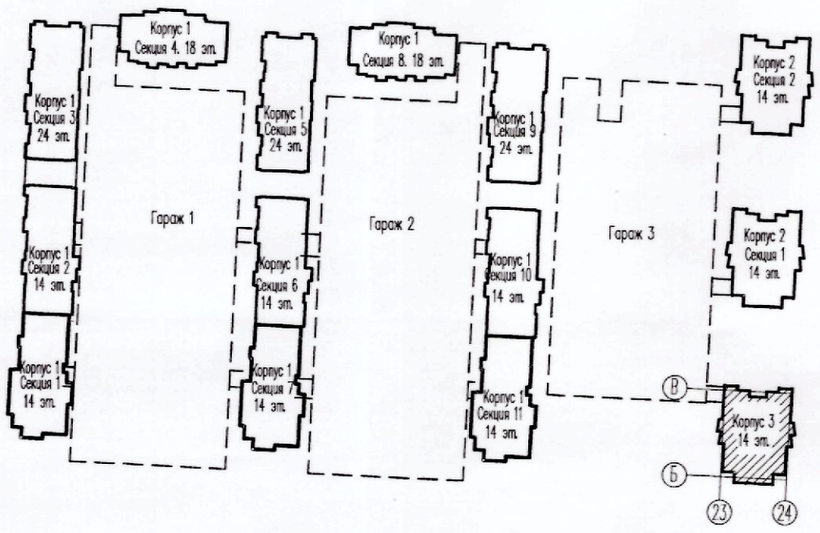

ПРОВЕРЕНО
ТЕХНИЧЕСКИЙ ОТДЕЛ
02. 03. 2020
сотрудник ТО

ООО «Строительная компания «Каменка»
В производство работ
18 МАР 2020
должность подпись

Изм.	Кол.уч	Лист	Nдок.	Подпись	Дата
Гл.спец.		Красакова			01.20
Разработ.		Игнатьева			01.20
Н. контр.		Зайченко			01.20

04/19-3- ВК

Многоквартирные жилые дома с подземными гаражами, расположенные по адресу: г. Санкт-Петербург, Комендантский проспект, участок 1 (юго-западнее пересечения с рекой Каменкой), кадастровый № земельного участка 78:34:0004281:11958

Жилой комплекс

Стадия	Лист	Листов
Р	107	

Корпус 3. План 5–13 этажа

ООО «Простор-Л» Санкт-Петербург

Инв.N подл. | Подп. и дата | Взам. инв.N