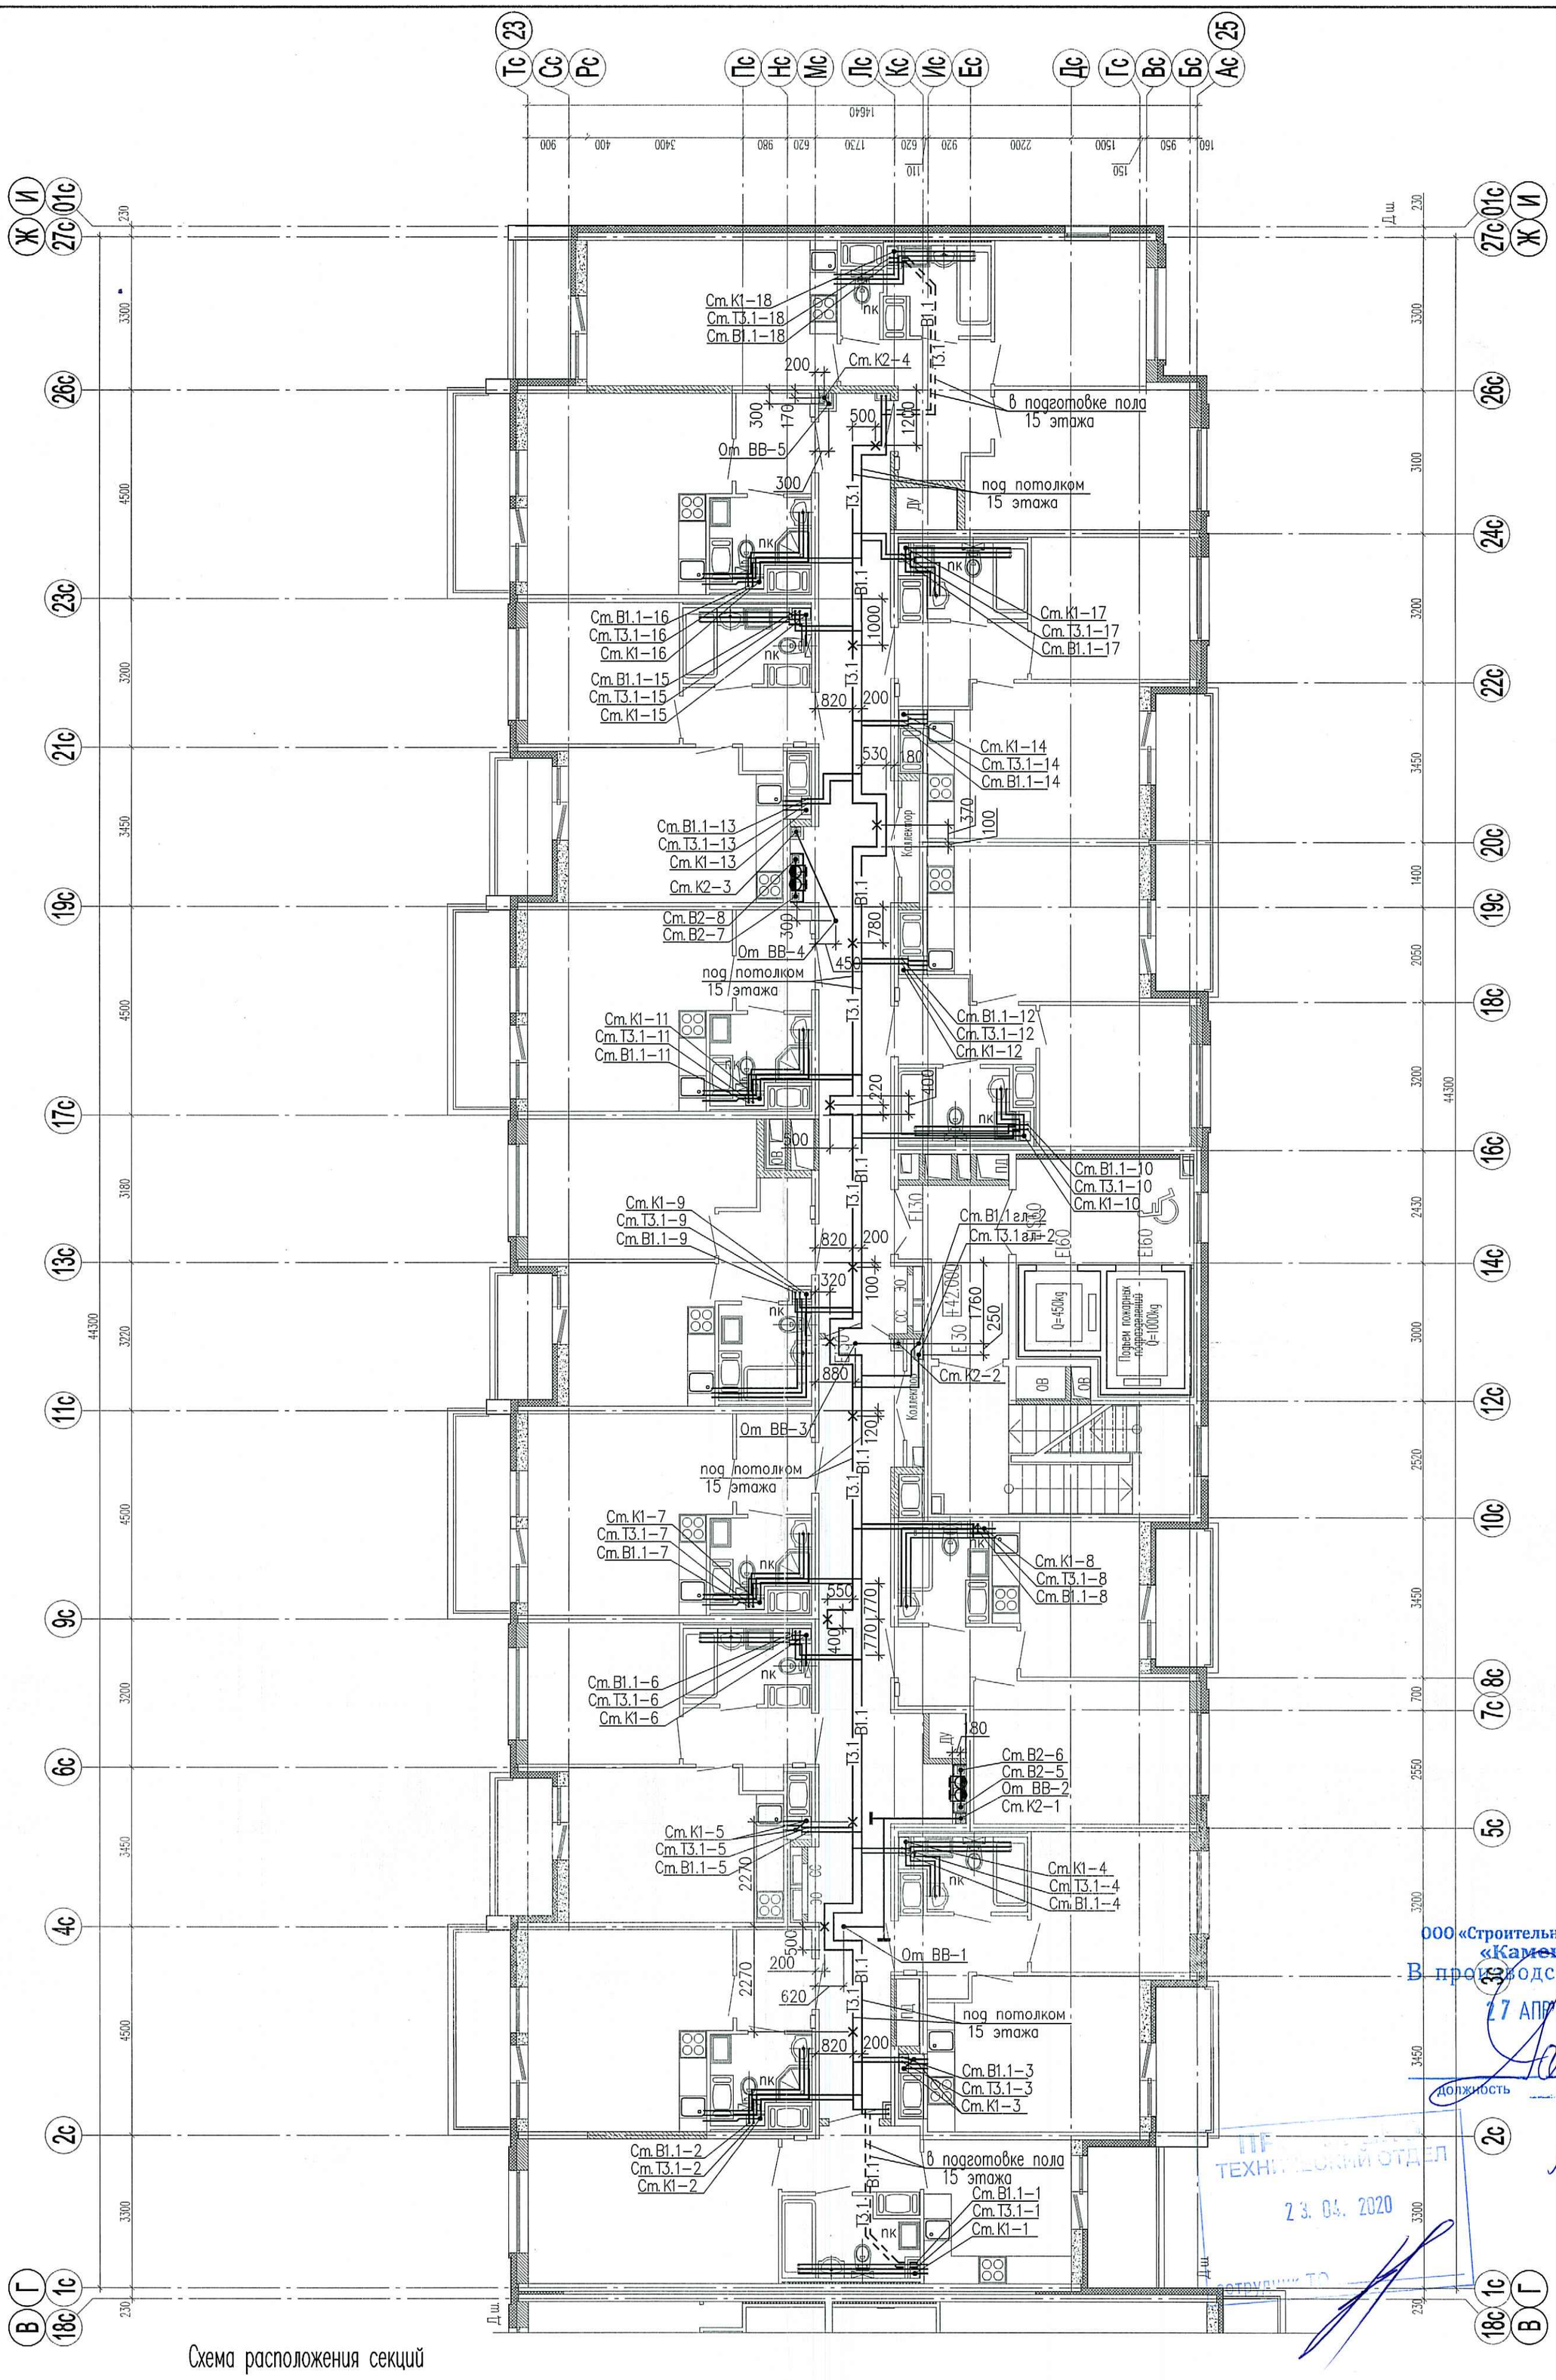

Схема расположения секций

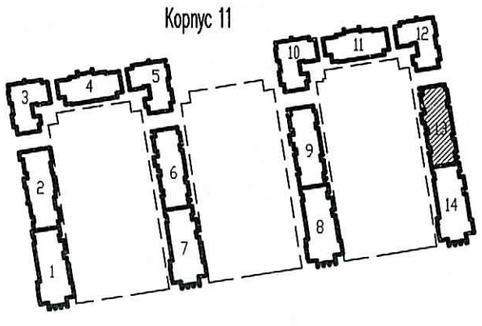

ООО «Строительная компания «Каменка»
В производство работ
27 АПР 2020
должность подпись

ПР ТЕХНИЧЕСКИЙ ОТДЕЛ
23. 04. 2020

Изм.	Кол.уч.	Лист	Nдок.	Подпись	Дата
Гл. спец.		Красакова			04.20
Разработ.		Полишина			04.20
Н. контр.		Филиппова			04.20

02/18 - 11 - ВК

Многоквартирный дом со встроенно-пристроенным подземным гаражом, расположенный по адресу: г. Санкт-Петербург, Комендантский проспект, участок 1 (юго-западнее пересечения с рекой Каменкой), кадастровый номер земельного участка 78:34:0004281:11954.

Корпус 11

Стадия	Лист	Листов
Р	103	

Секция 13.
План 15 этажа

ООО «Простор-Л» Санкт-Петербург

Взам. инв.N | Подп. и дата | Инв.N подл.