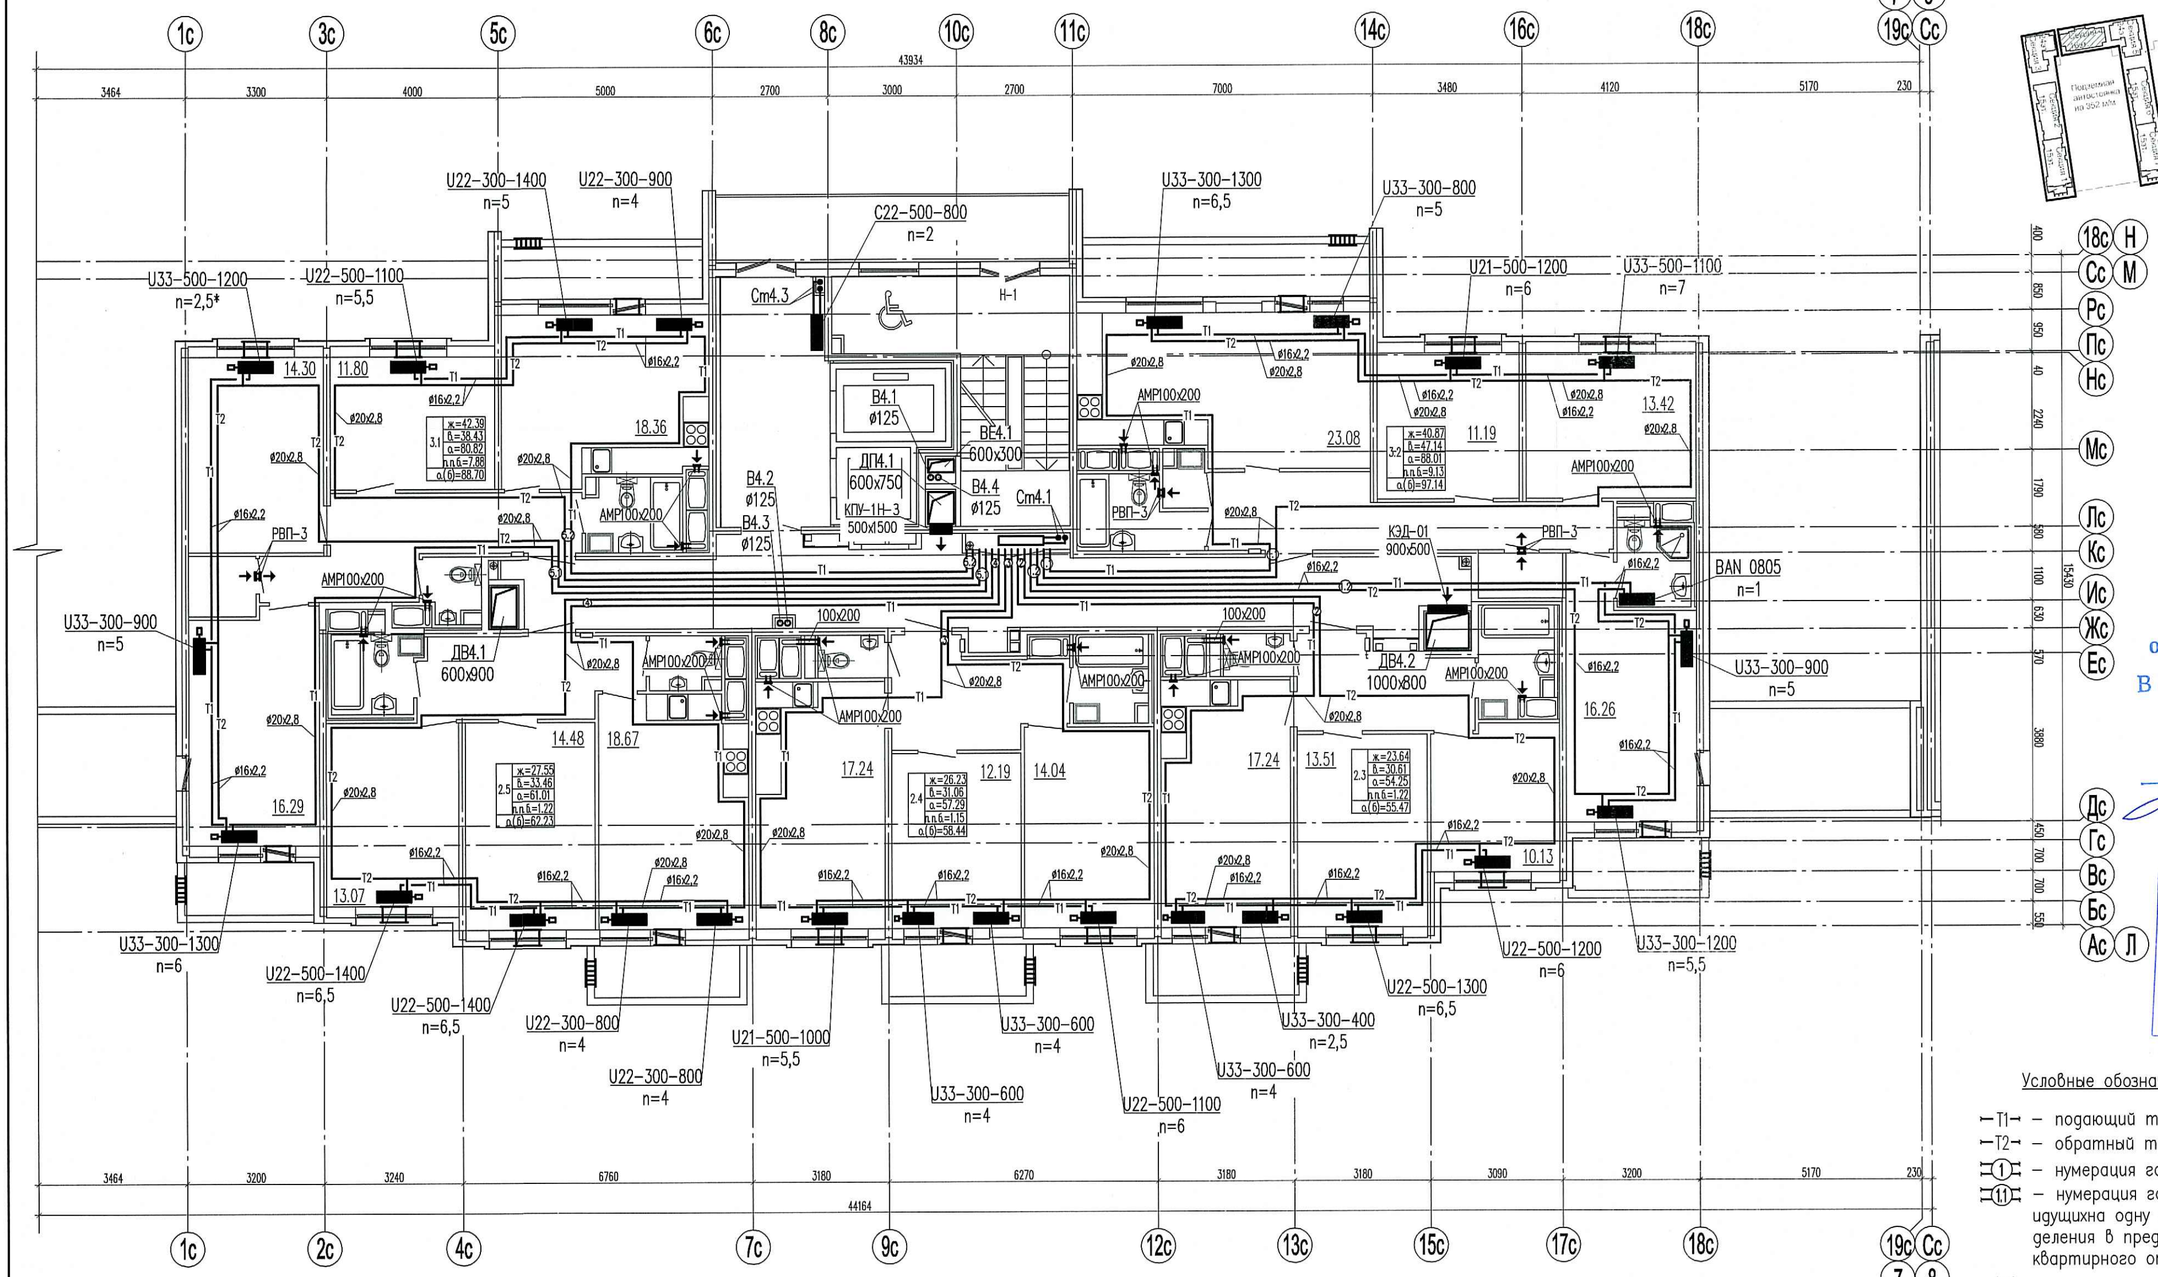

Схема расположения корпуса

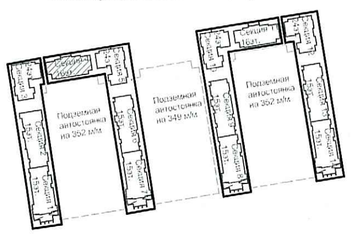

ООО «Строительная компания «Каменка»
В производство работ
18 МАЙ 2020
должность подпись

ПРОВЕРЕНО
ТЕХНИЧЕСКИЙ ОТДЕЛ
18 МАЙ 2020
сотрудник ТО

Условные обозначения:

- T1 – подающий трубопровод
- T2 – обратный трубопровод
- 1 – нумерация горизонтальных веток
- 1.1 – нумерация горизонтальных веток, идущихна одну квартиру, в случае деления в пределах коллекторной одного квартирного отвода на две ветки
- приточный клапан Air-Box Comfort
- наружная решетка в витражных конструкциях
- клапан инфильтрации воздуха КИВ-125

Примечание:

1. Трубопроводы условно отнесены от стен.
2. Отверстия 100x100 и менее пробиваются по месту.
3. Монтаж полимерных трубопроводов вести в соответствии с положениями СП 41-109-2005, СП 73.13330.2016 и рекомендациями завода-изготовителя.
4. При монтаже радиаторов систем отопления следовать рекомендациям завода-изготовителя, а также учитывать минимально допустимые расстояния:
   - от торца (боковой стенки) радиатора до стены минимум 200 мм;
   - от торца (боковой стенки) радиатора до откоса проема балконной двери минимум 100 мм.
5. В соответствие с Заданием на проектирование приточные оконные клапаны AirBox в квартирах-студиях устанавливаются в количестве 2 штук следующим образом: горизонтально над балконной дверью; при открывающемся окне – в окно установить клапан AirBox Comfort без фрезеровки; при неоткрывающемся окне установить клапан AirBox Comfort без фрезеровки вертикально в балконную дверь на противоположную сторону от петель створки, в верхней части створки. Всего в квартире-студии 2 клапана AirBox Comfort.
6. Замену уплотнителя балконной двери по внешнему контуру производить строго напротив места установки клапана.
7. Клапан инфильтрации воздуха КИВ-125 установить на отметке 2,2 м от уровня чистого пола (верхняя треть окна). Расстояние до оконного либо дверного проема в плане – не менее 300 мм. При производстве работ руководствоваться Инструкцией по монтажу КИВ-125 ЗАО "Инженерное оборудование".
8. Все шахты ДВ и ДП выполнить с нормируемым пределом огнестойкости EI30.

Изм.	Кол.уч.	Лист	Nдок.	Подпись	Дата
Гл.спец.		Мыльникова			04.20
Вед.инженер		Липатова			04.20
Вед.инженер		Широченко			04.20
Н. контр.		Мыльникова			04.20

02/18 - 11 - ОВ2

Многоквартирный дом со встроенно-пристроенным подземным гаражом, расположенный по адресу: г. Санкт-Петербург, Комендантский проспект, участок 1 (юго-западнее пересечения с рекой Каменкой), кадастровый номер земельного участка 78:34:0004281:11954.

Корпус 11

Секция 4

План 16 этажа

Стадия	Лист	Листов
Р	7	

ООО «Простор-Л» Санкт-Петербург

Простор-Л 59139181 20200514.082707
лист: А2-С4*148ВВ ---- 20200417.005614

Взам. инв.N | Подп. и дата | Инв.N подл.