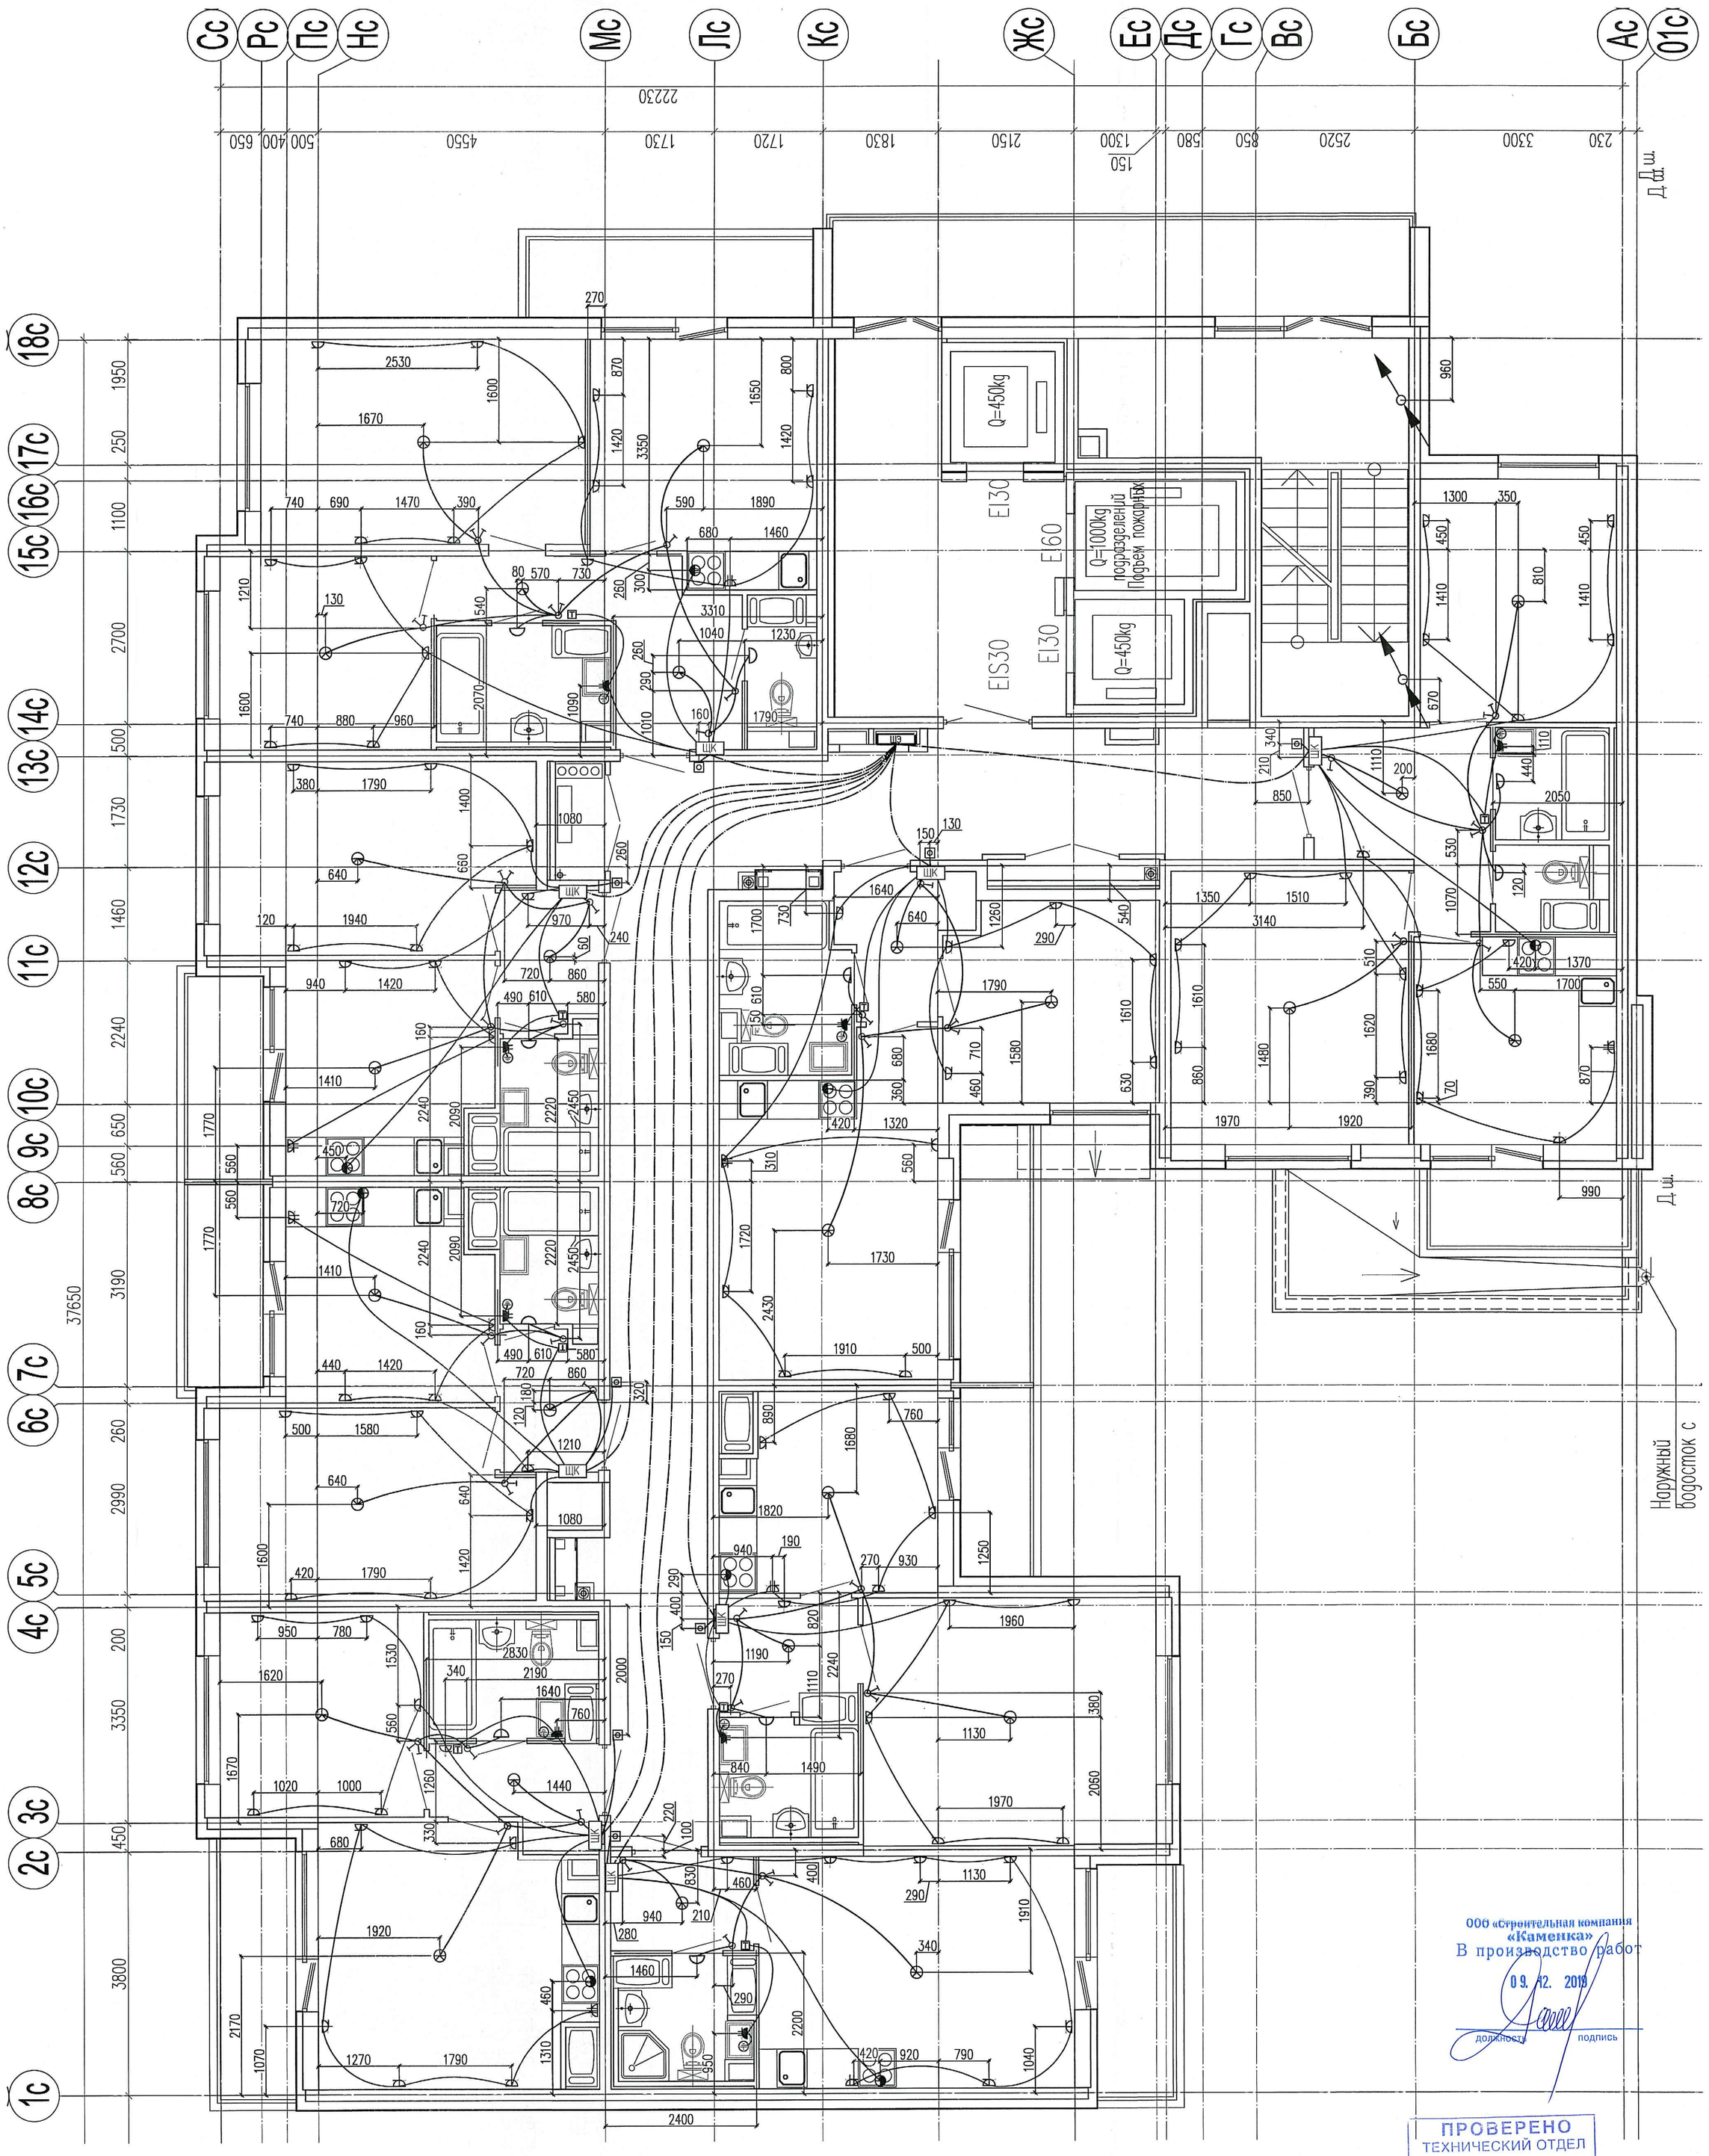

ООО «Строительная компания «Каменка»
В производство работ
09. 12. 2019
должность подпись

ПРОВЕРЕНО
ТЕХНИЧЕСКИЙ ОТДЕЛ
02 ДЕК 2019
сотрудник ТО

Изм.	Кол.уч	Лист	Nдок.	Подпись	Дата
Проверил		Павлов			10.19
Разработал		Бушманова			10.19
Н. контр.		Лотенков			10.19

02/18 - 11 - Сз.Э1

Многоквартирный дом со встроенно-пристроенным подземным гаражом, расположенный по адресу: г. Санкт-Петербург, Комендантский проспект, участок 1 (юго-западнее пересечения с рекой Каменкой), кадастровый номер земельного участка 78:34:0004281:11954.

Жилой комплекс
Корпус 1

Стадия	Лист	Листов
Р	12	

Секция 3. 2–12 этаж
Строительное задание на закладные для электропроводок.

ООО «Простор-Л»
Санкт-Петербург

Инв.N подл. | Подп. и дата | Взам. инв.N

Каменка 11 620039